


PLANTA BAIXA  
ESCALA 1/250

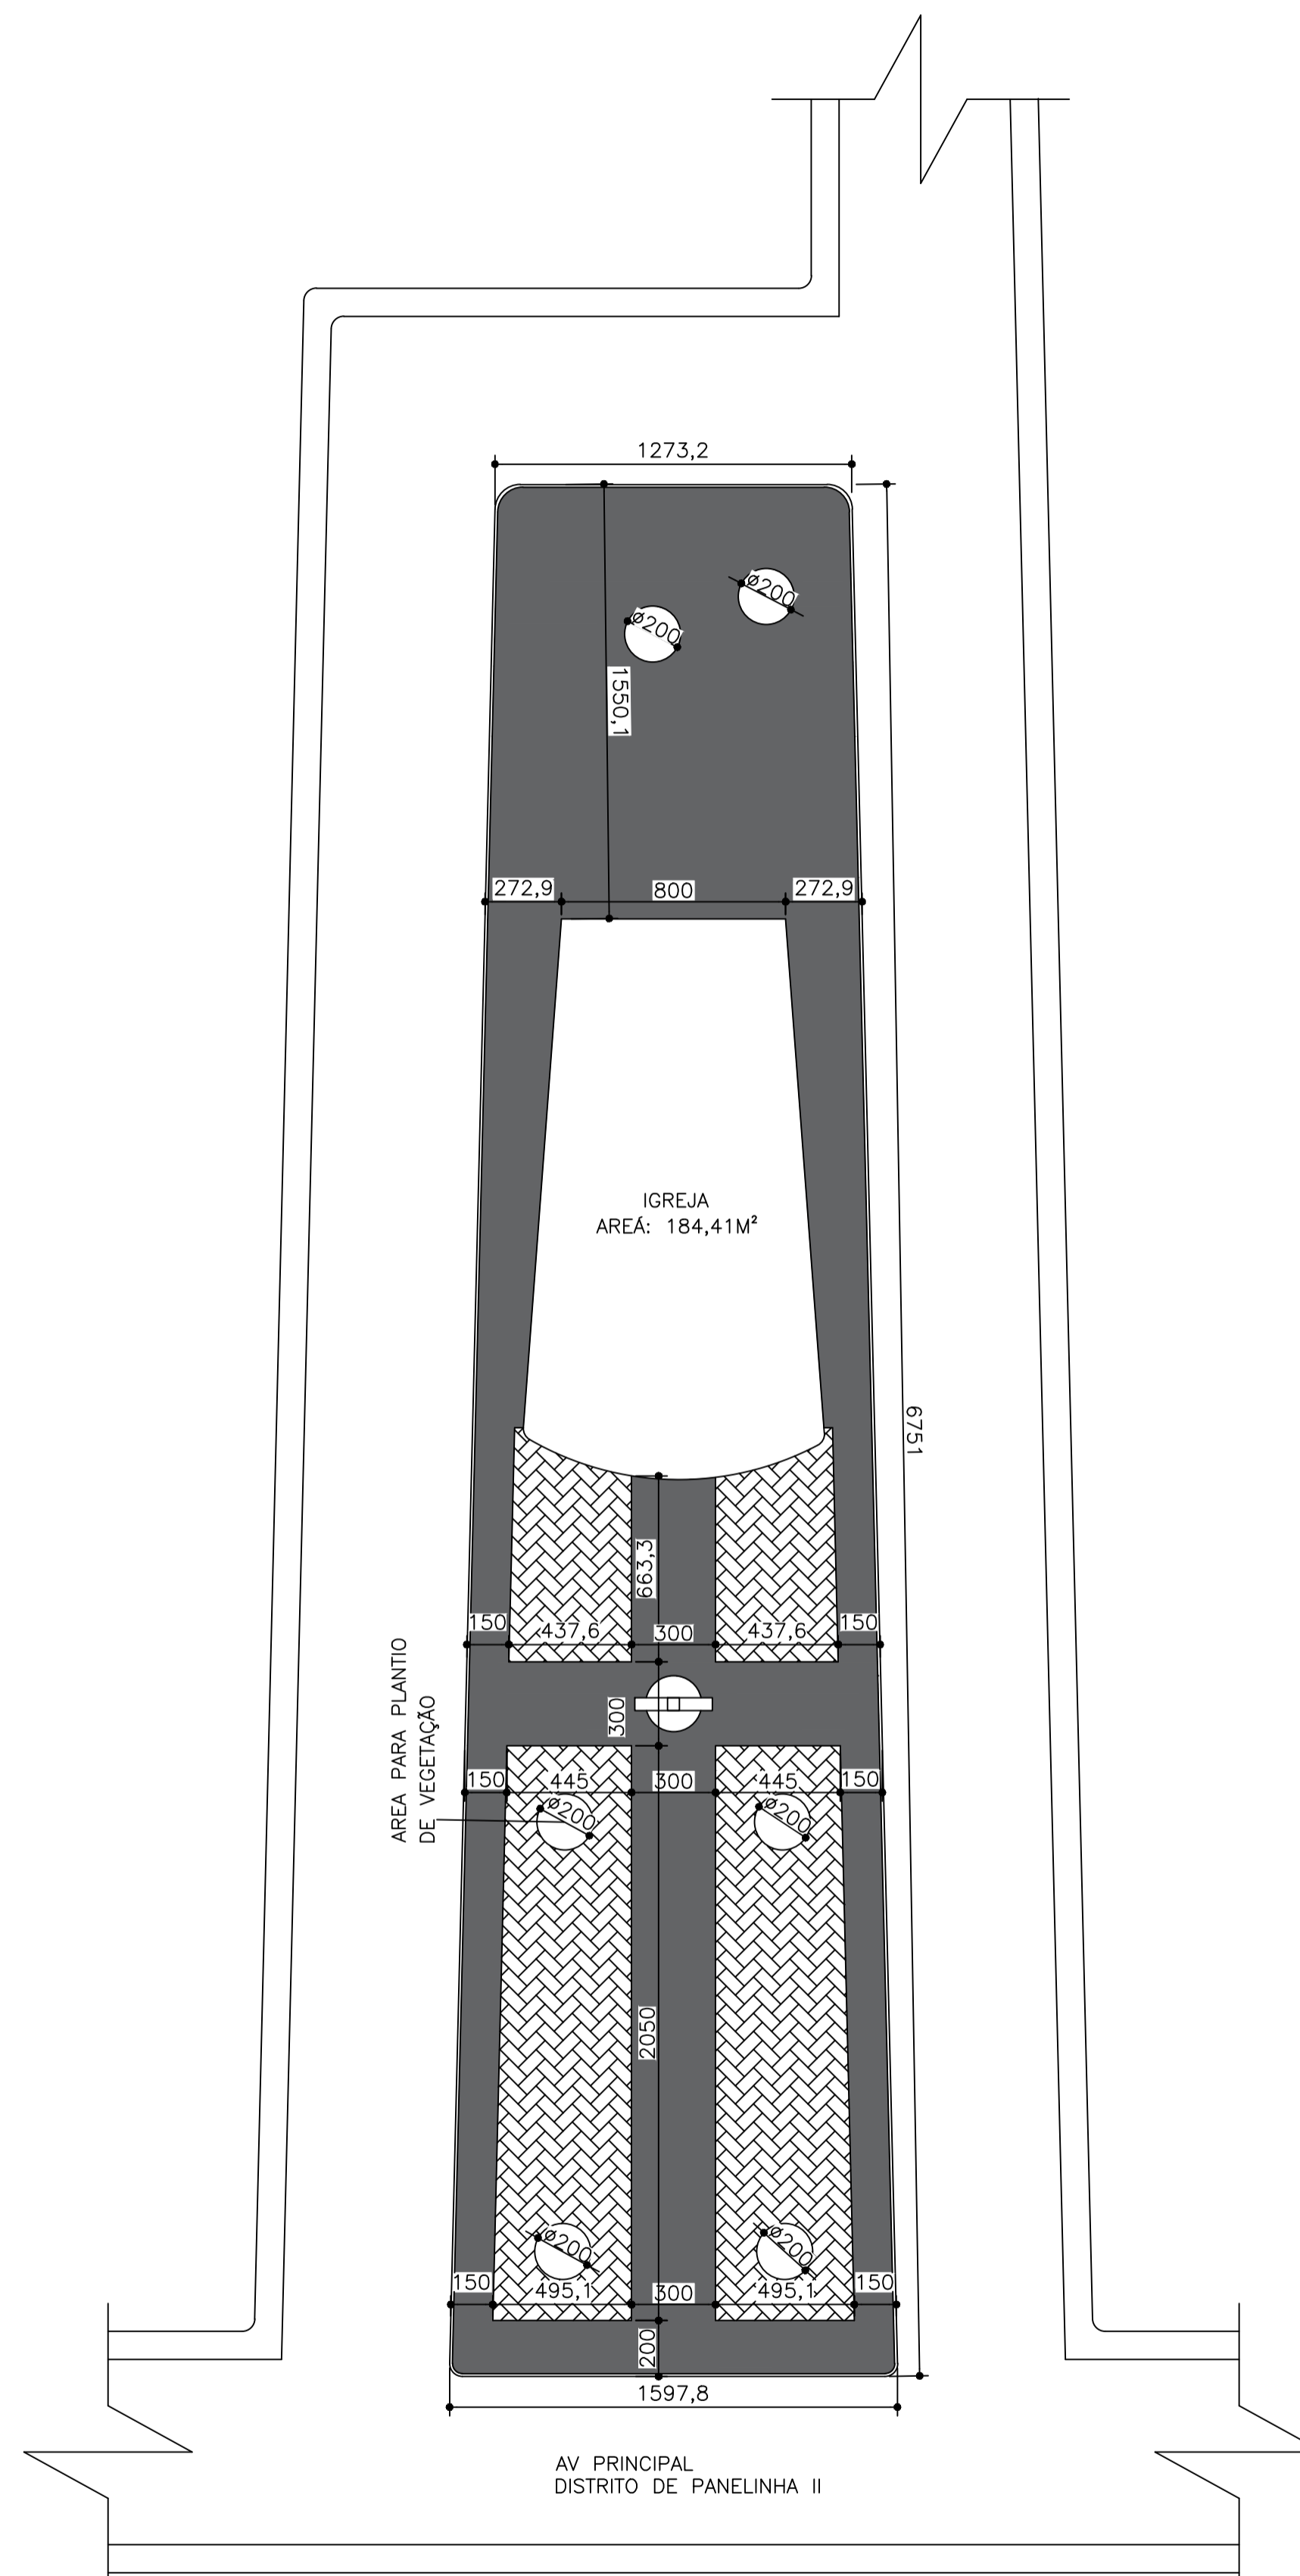

LOCAÇÃO / SITUAÇÃO  
ESCALA 1/250

QUADRO DE MATERIAIS			
SÍMBOLO	NOME	MATERIAIS UTILIZADOS	QUANTIDADE
	POSTE	POSTE CÔNICO CONTÍNUO EM AÇO COM UMA PONTES DE LUZES	10
	BANCOS	CONCRETO E FERRO	7
	MESINHA	CONCRETO E FERRO	5
	Piso	INTERTRAVADO	EM TODO CAMINHO CENTRAL
	Piso	CIMENTO	EM MOLTA DA PRAÇA

QUADRO DE ÁREAS			
	Piso	INTERTRAVADO	ÁREA 253.60m²
	Piso	CIMENTO	ÁREA 512.30m²
ÁREA TOTAL			765.90m²



PREFEITURA MUNICIPAL DE MIRAVÂNIA  
Estado de Minas Gerais  
CNPJ:01.612.491/0001-94



REQUERENTE PROJETO ARQUITETONICO	RESPONSÁVEL TÉCNICO (ENGENHEIRO CIVIL):	CREA:
	ANTÔNIO HENRIQUE SOUZA SANTANA	MG-188.996/D
	PROPRIETÁRIO:	CPF:
	ELZIO MOTA DOURADO PREFEITO MUNICIPAL DE MIRAVÂNIA	01.612.491/0001-94
TÍTULO:	PROJETO ARQUITETONICO	ESC:
USO:	CONSTRUÇÃO DE PRAÇA PÚBLICA	INDICADAS EM PLANTA
ENDEREÇO:	AVENIDA PRINCIPAL N°- S/N DISTRITO DE PANELINHA II MIRAVANIA - MG CEP: 39.465-000.	
DETALHE:	PLANTA BAIXA PLANTA DE LOCAÇÃO	DATA MAIO/2021
		FOLHA 01 01