




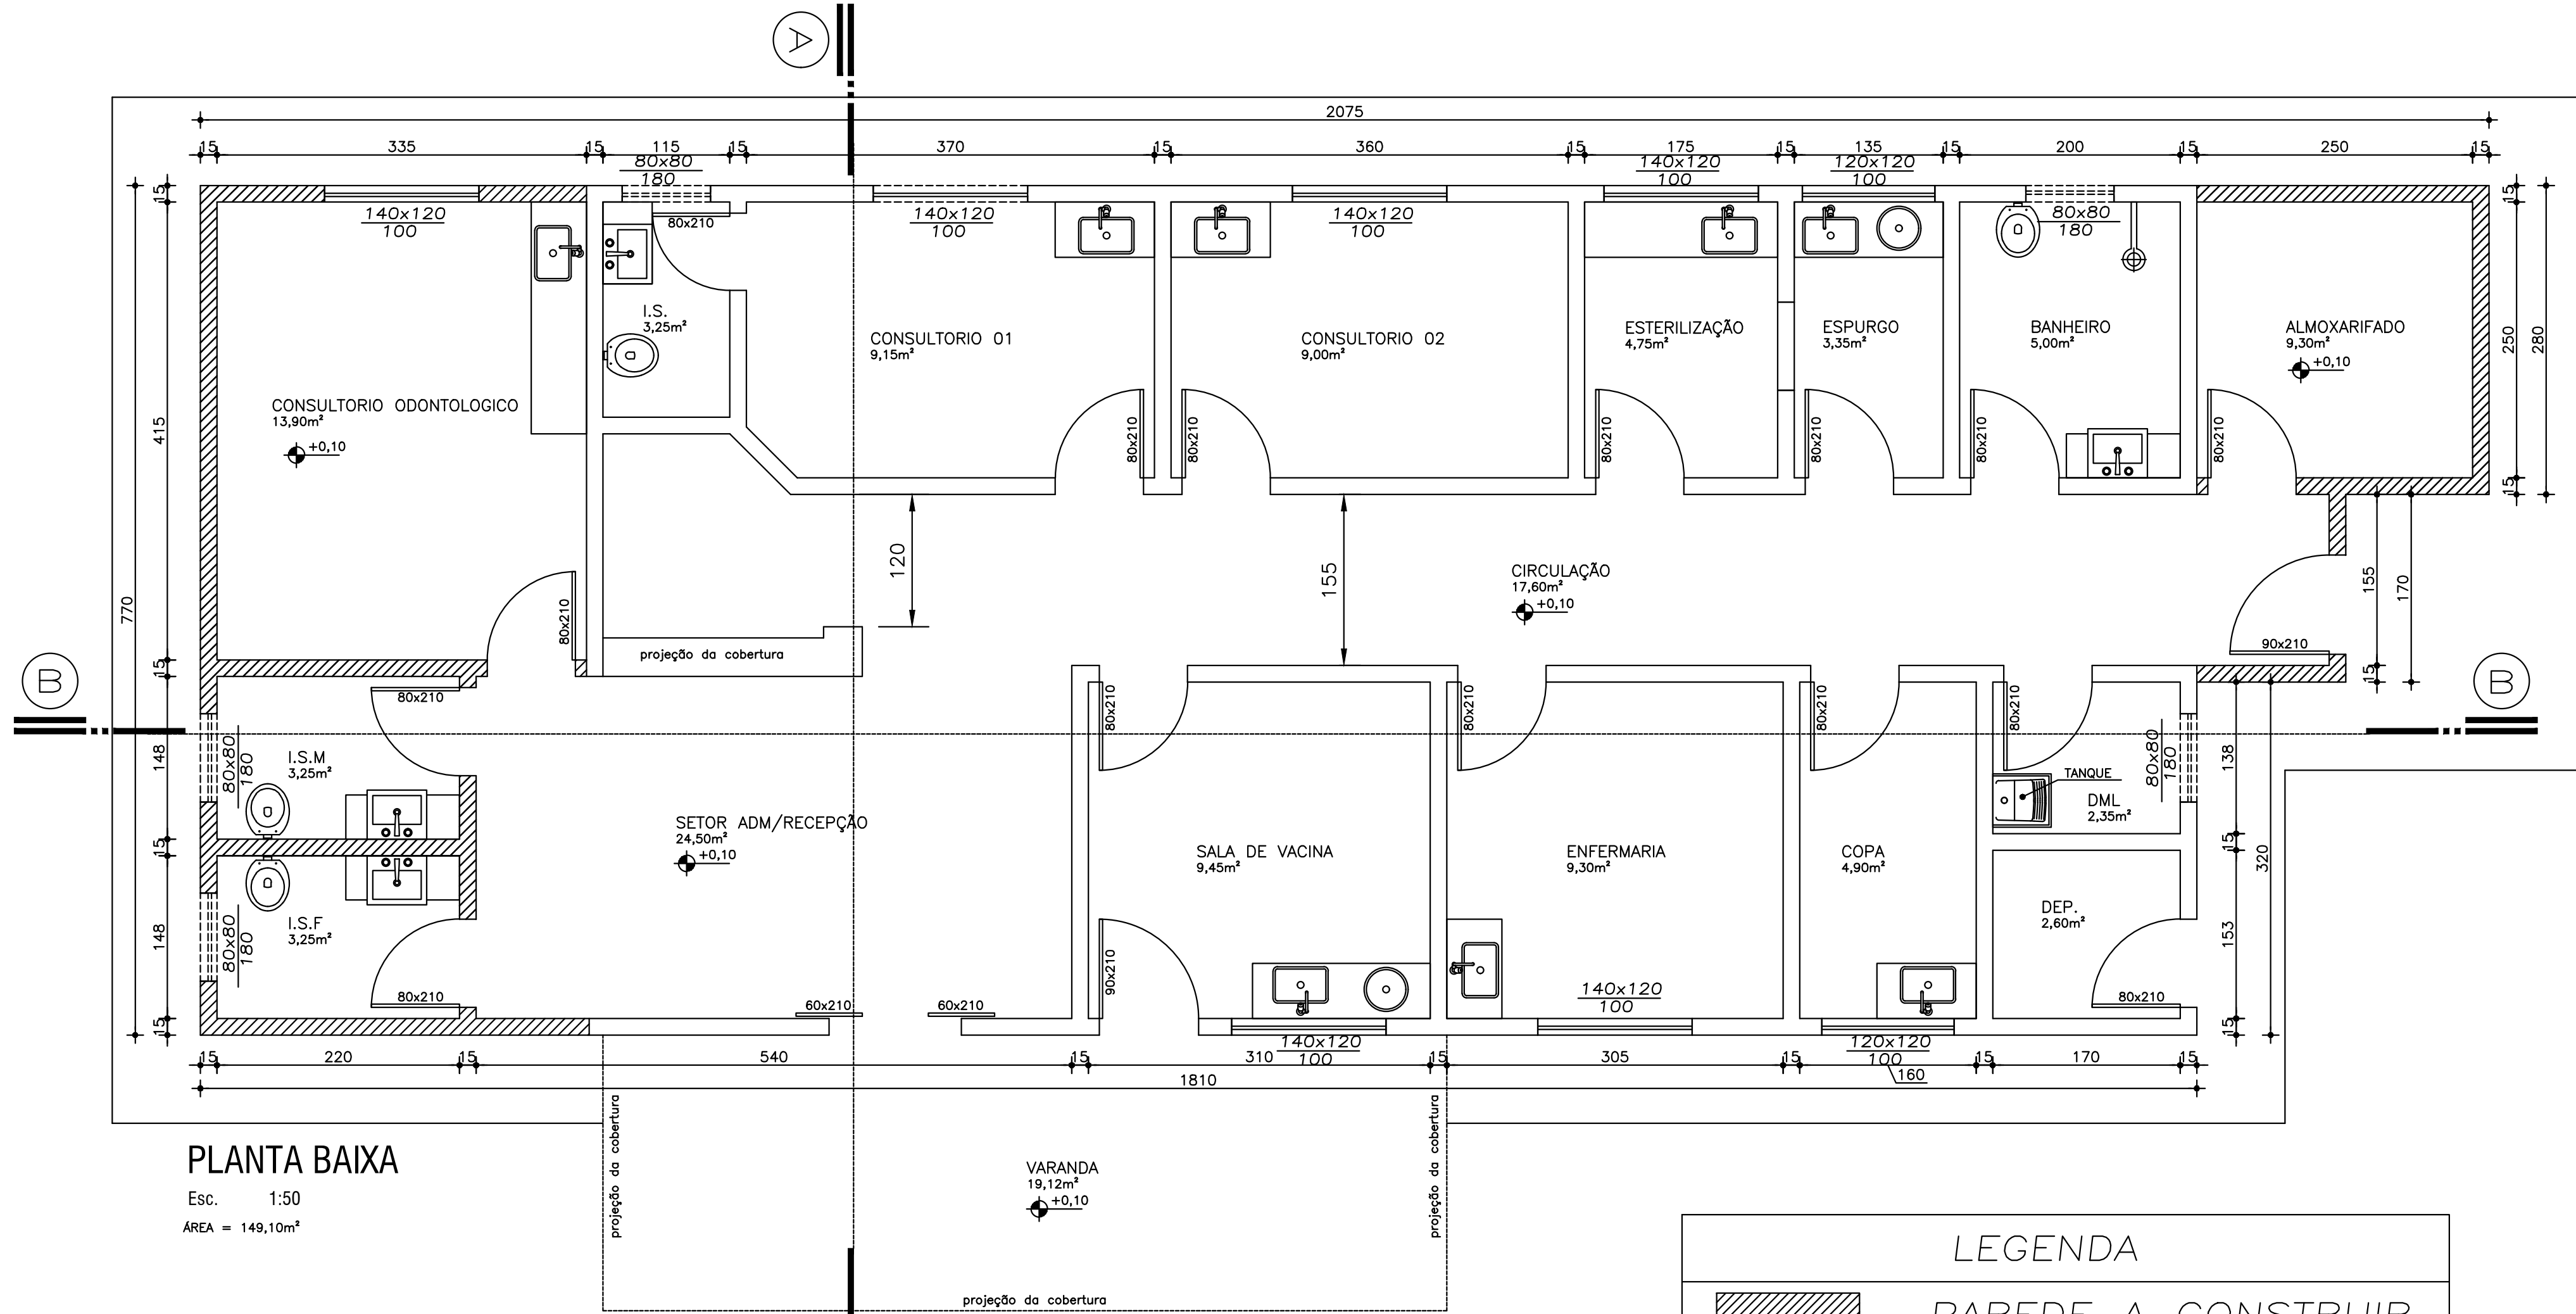


PLANTA BAIXA



Esc. 1:50
ÁREA = 149,10m²

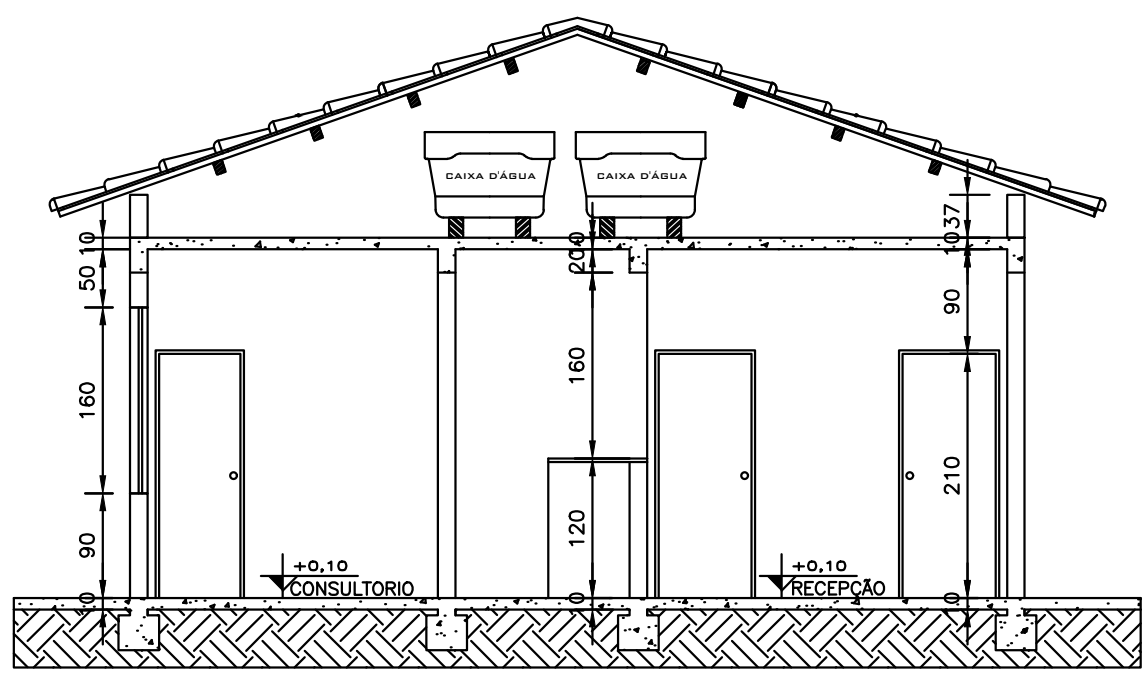


CORTE BB
ESCALA 1/75

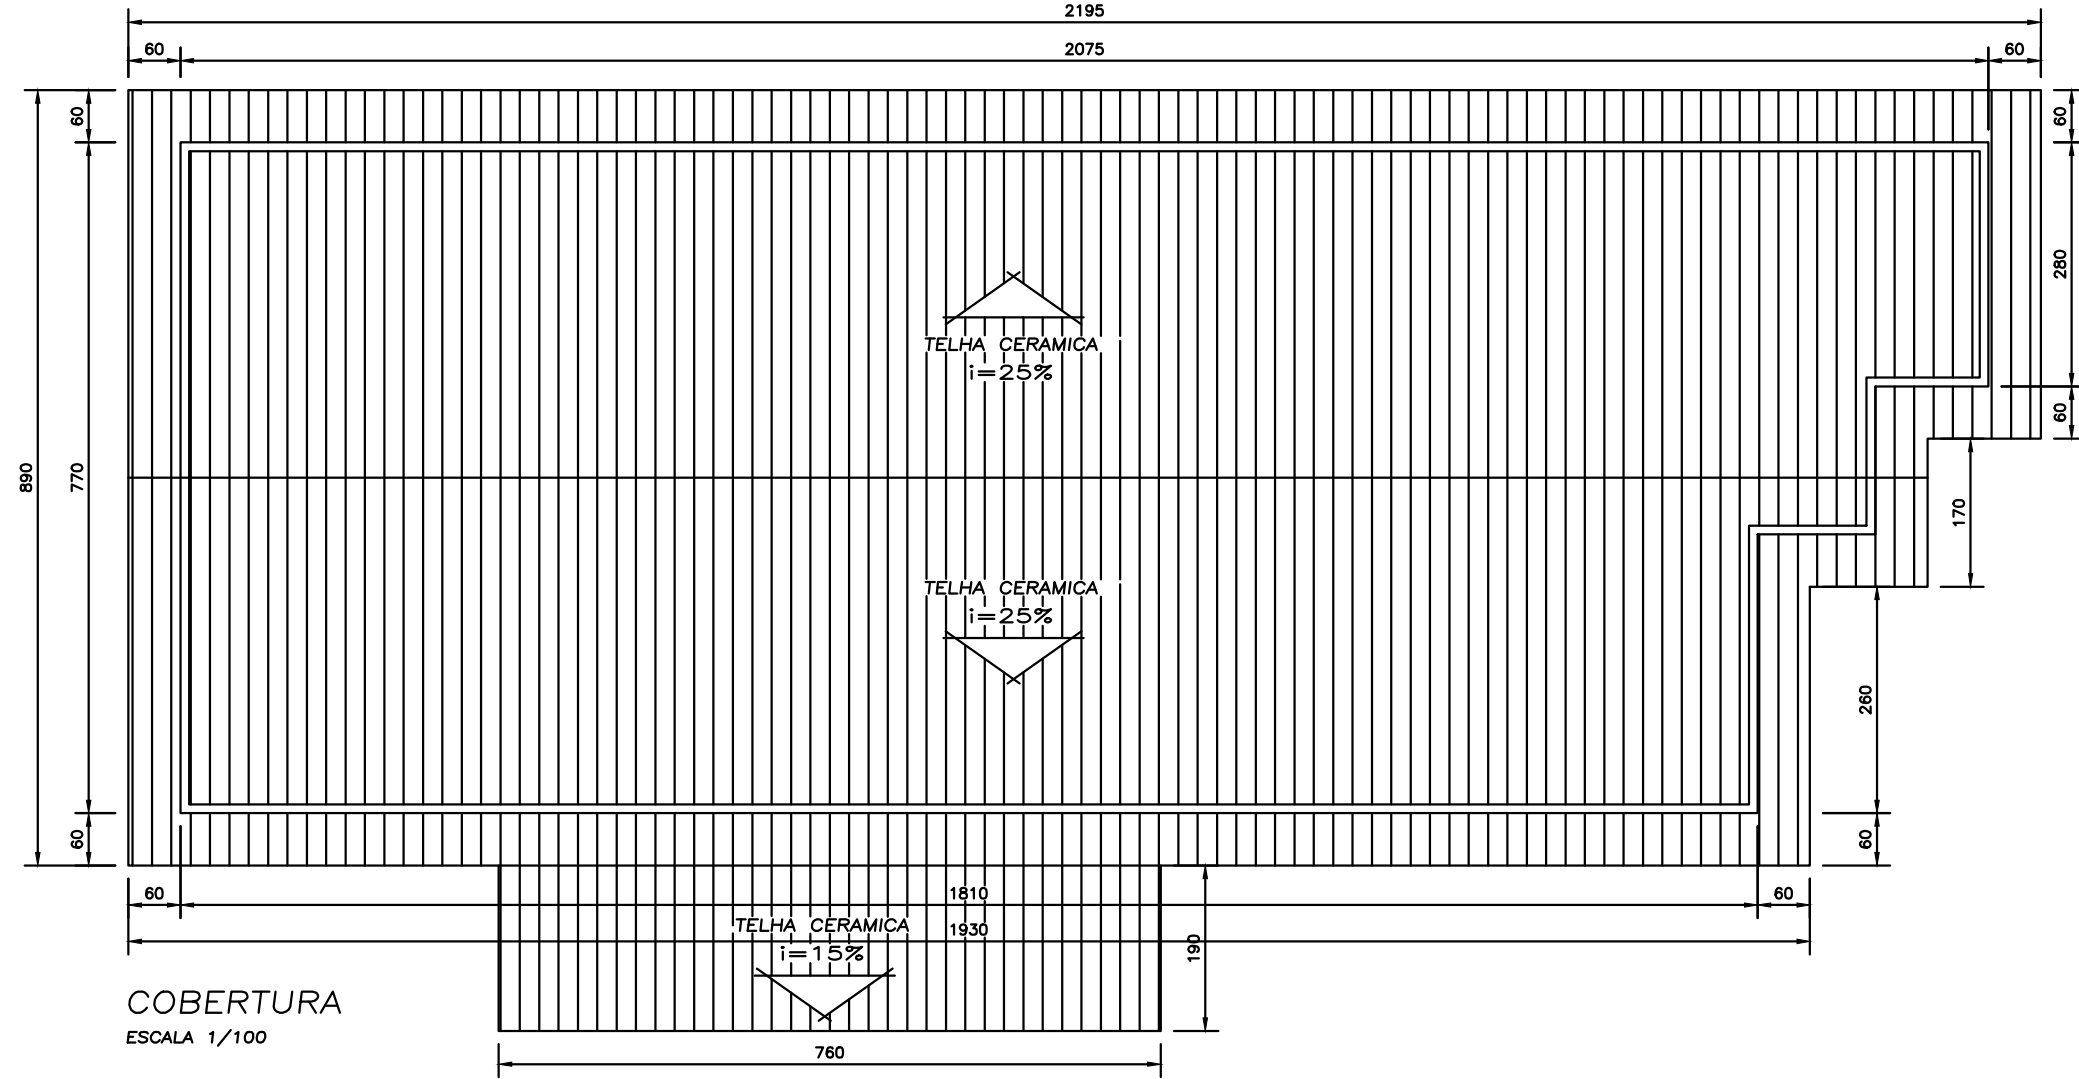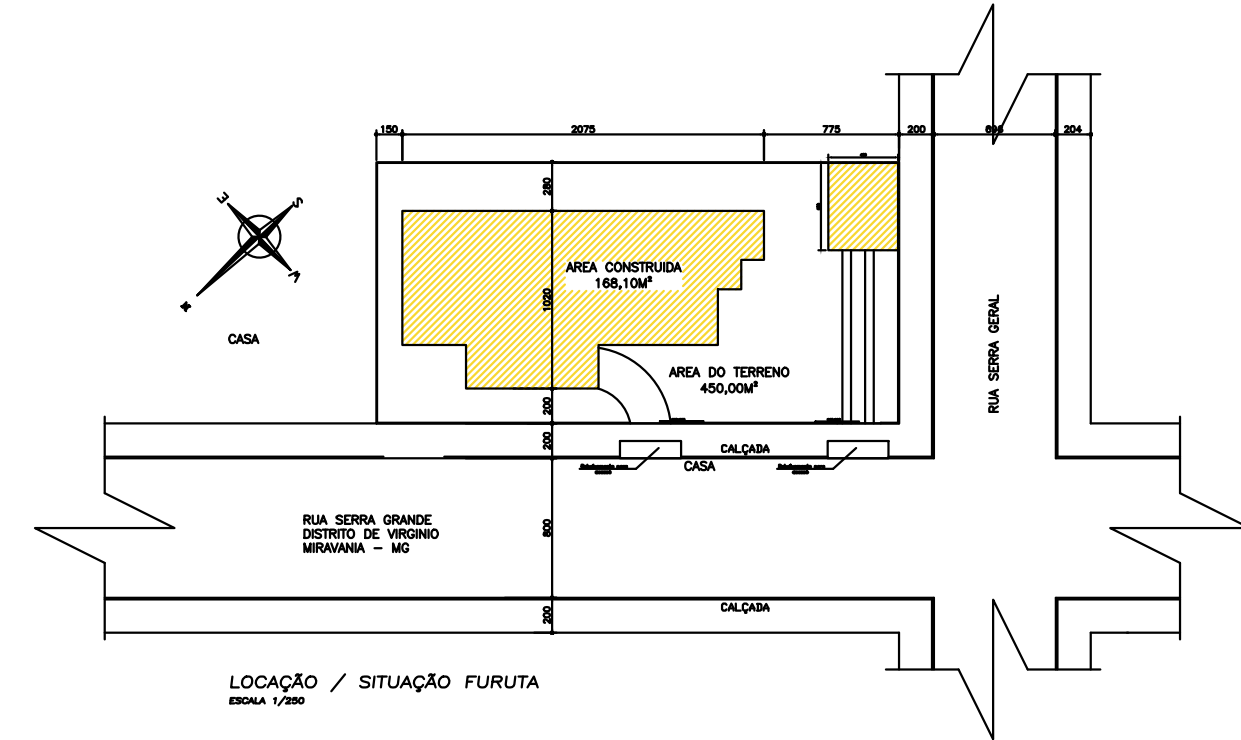

COBERTURA
ESCALA 1/100

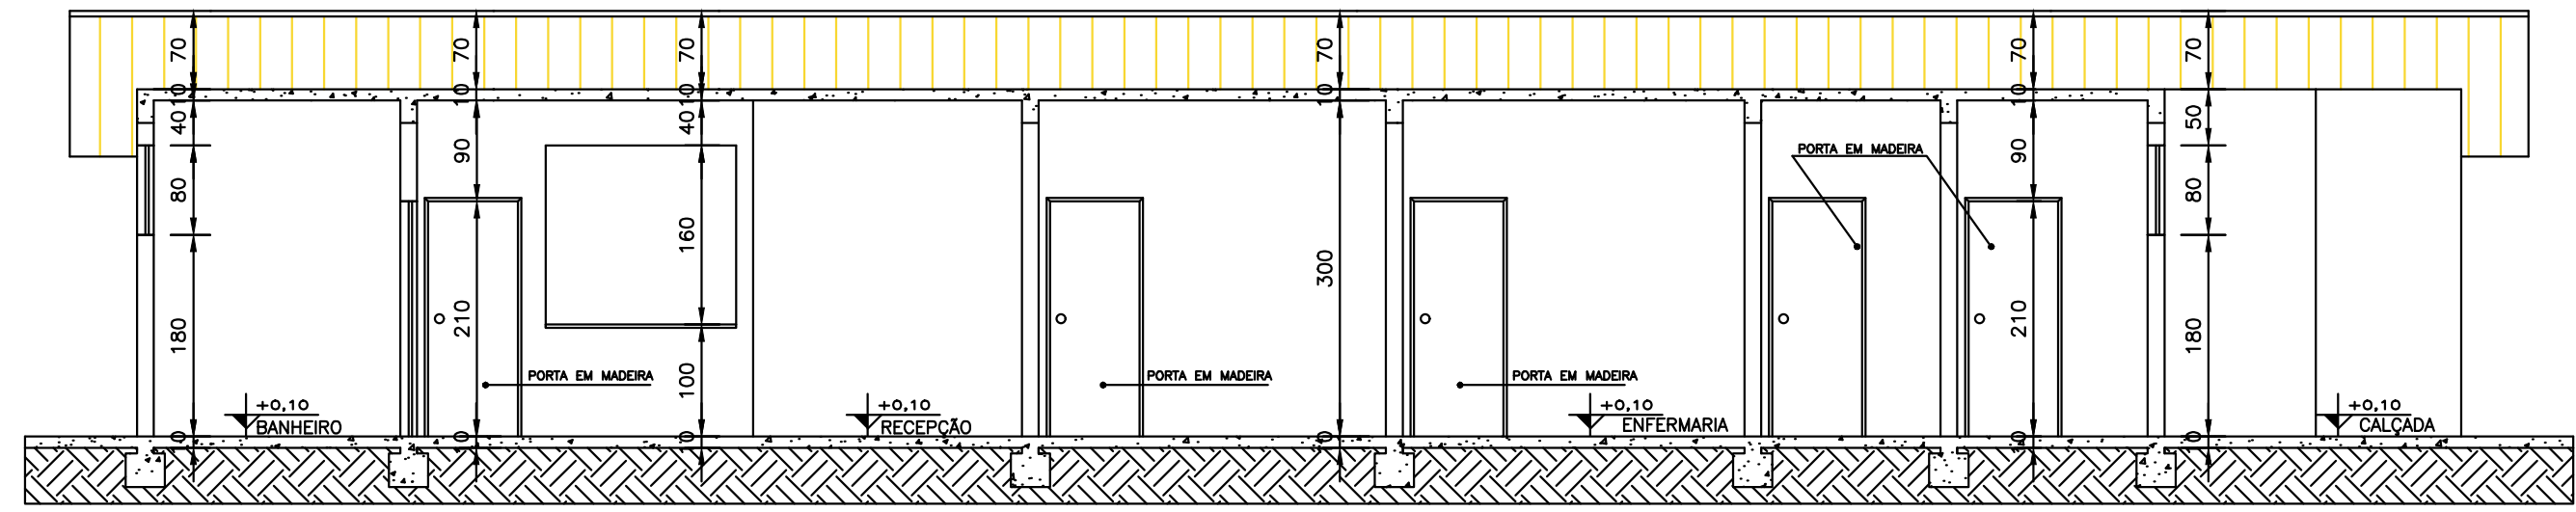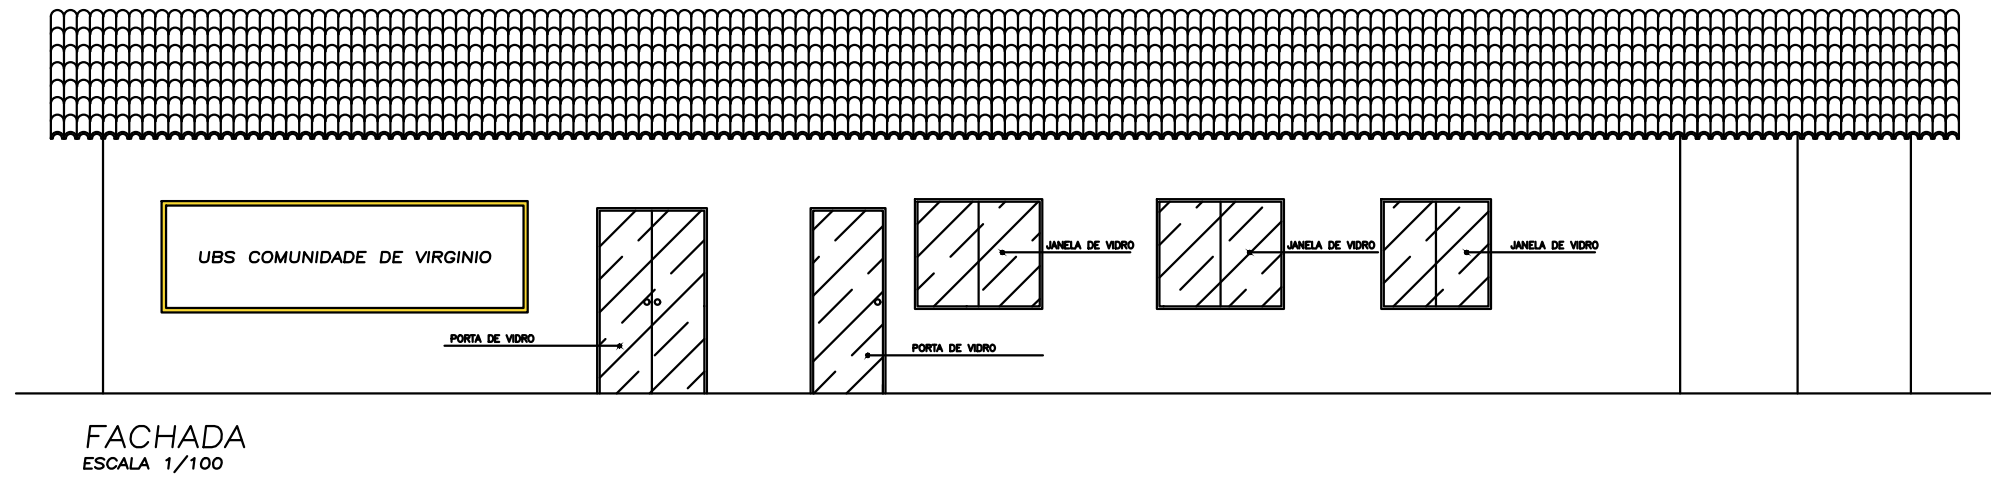

CORTE AA
ESCALA 1/75

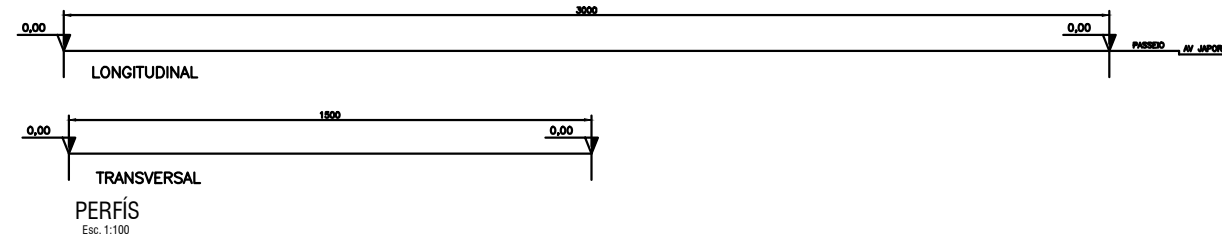

LEGENDA

- PAREDE A CONSTRUIR
- PAREDE EXISTENTE

CARIMBOS					
	COMERCIAL	ÁREA TERRENO :	450,0m²	Nº PAVIMENTO :	01
		ÁREA CONSTRUÍDA :	131,44m²	TAXA OCUPAÇÃO :	34,00%
		ÁREA A CONSTRUIR :	36,66m²	COEFICIENTE DE APROVEITAMENTO :	1,0
		ÁREA TOTAL :	168,10m²	Nº UNIDADES :	01
REQUERENTE	PROJETO	RESPONSÁVEL TÉCNICO (ENGENHEIRO CIVIL): CREA:			
		ANTONIO HENRIQUE SOUZA Assinado de forma digital por ANTONIO HENRIQUE SOUZA SANTANA:08032672664 Dados: 2022.03.25 16:01:41 64 -03300			MG-188.996/D
		ANTÔNIO HENRIQUE SOUZA SANTANA			
		PROPRIETÁRIO: CPF:			
		ELZIO MOTA DOURADO PREFEITO MUNICIPAL DE MIRAVÂNIA 01.612.491/0001-94			
		TÍTULO: PROJETO VIGILÂNCIA SANITÁRIA		LOTE 00	
		USO: UNIDADE BASICA DE SAUDE		QUADRA 00	
		ENDEREÇO: RUA SERRA GRANDE Nº-S/N DISTRITO DE VIRGINIO MIRAVANIA – MG.		ZONA RURAL	
				MODELO 00	
				DATA JUN/2021	
DETALHE: PLANTA, COBERTURA, FACHADA, SITUAÇÃO, CORTES, CALÇADA E PERFIS DO TERRENO.		FOLHA	01 / 01		