



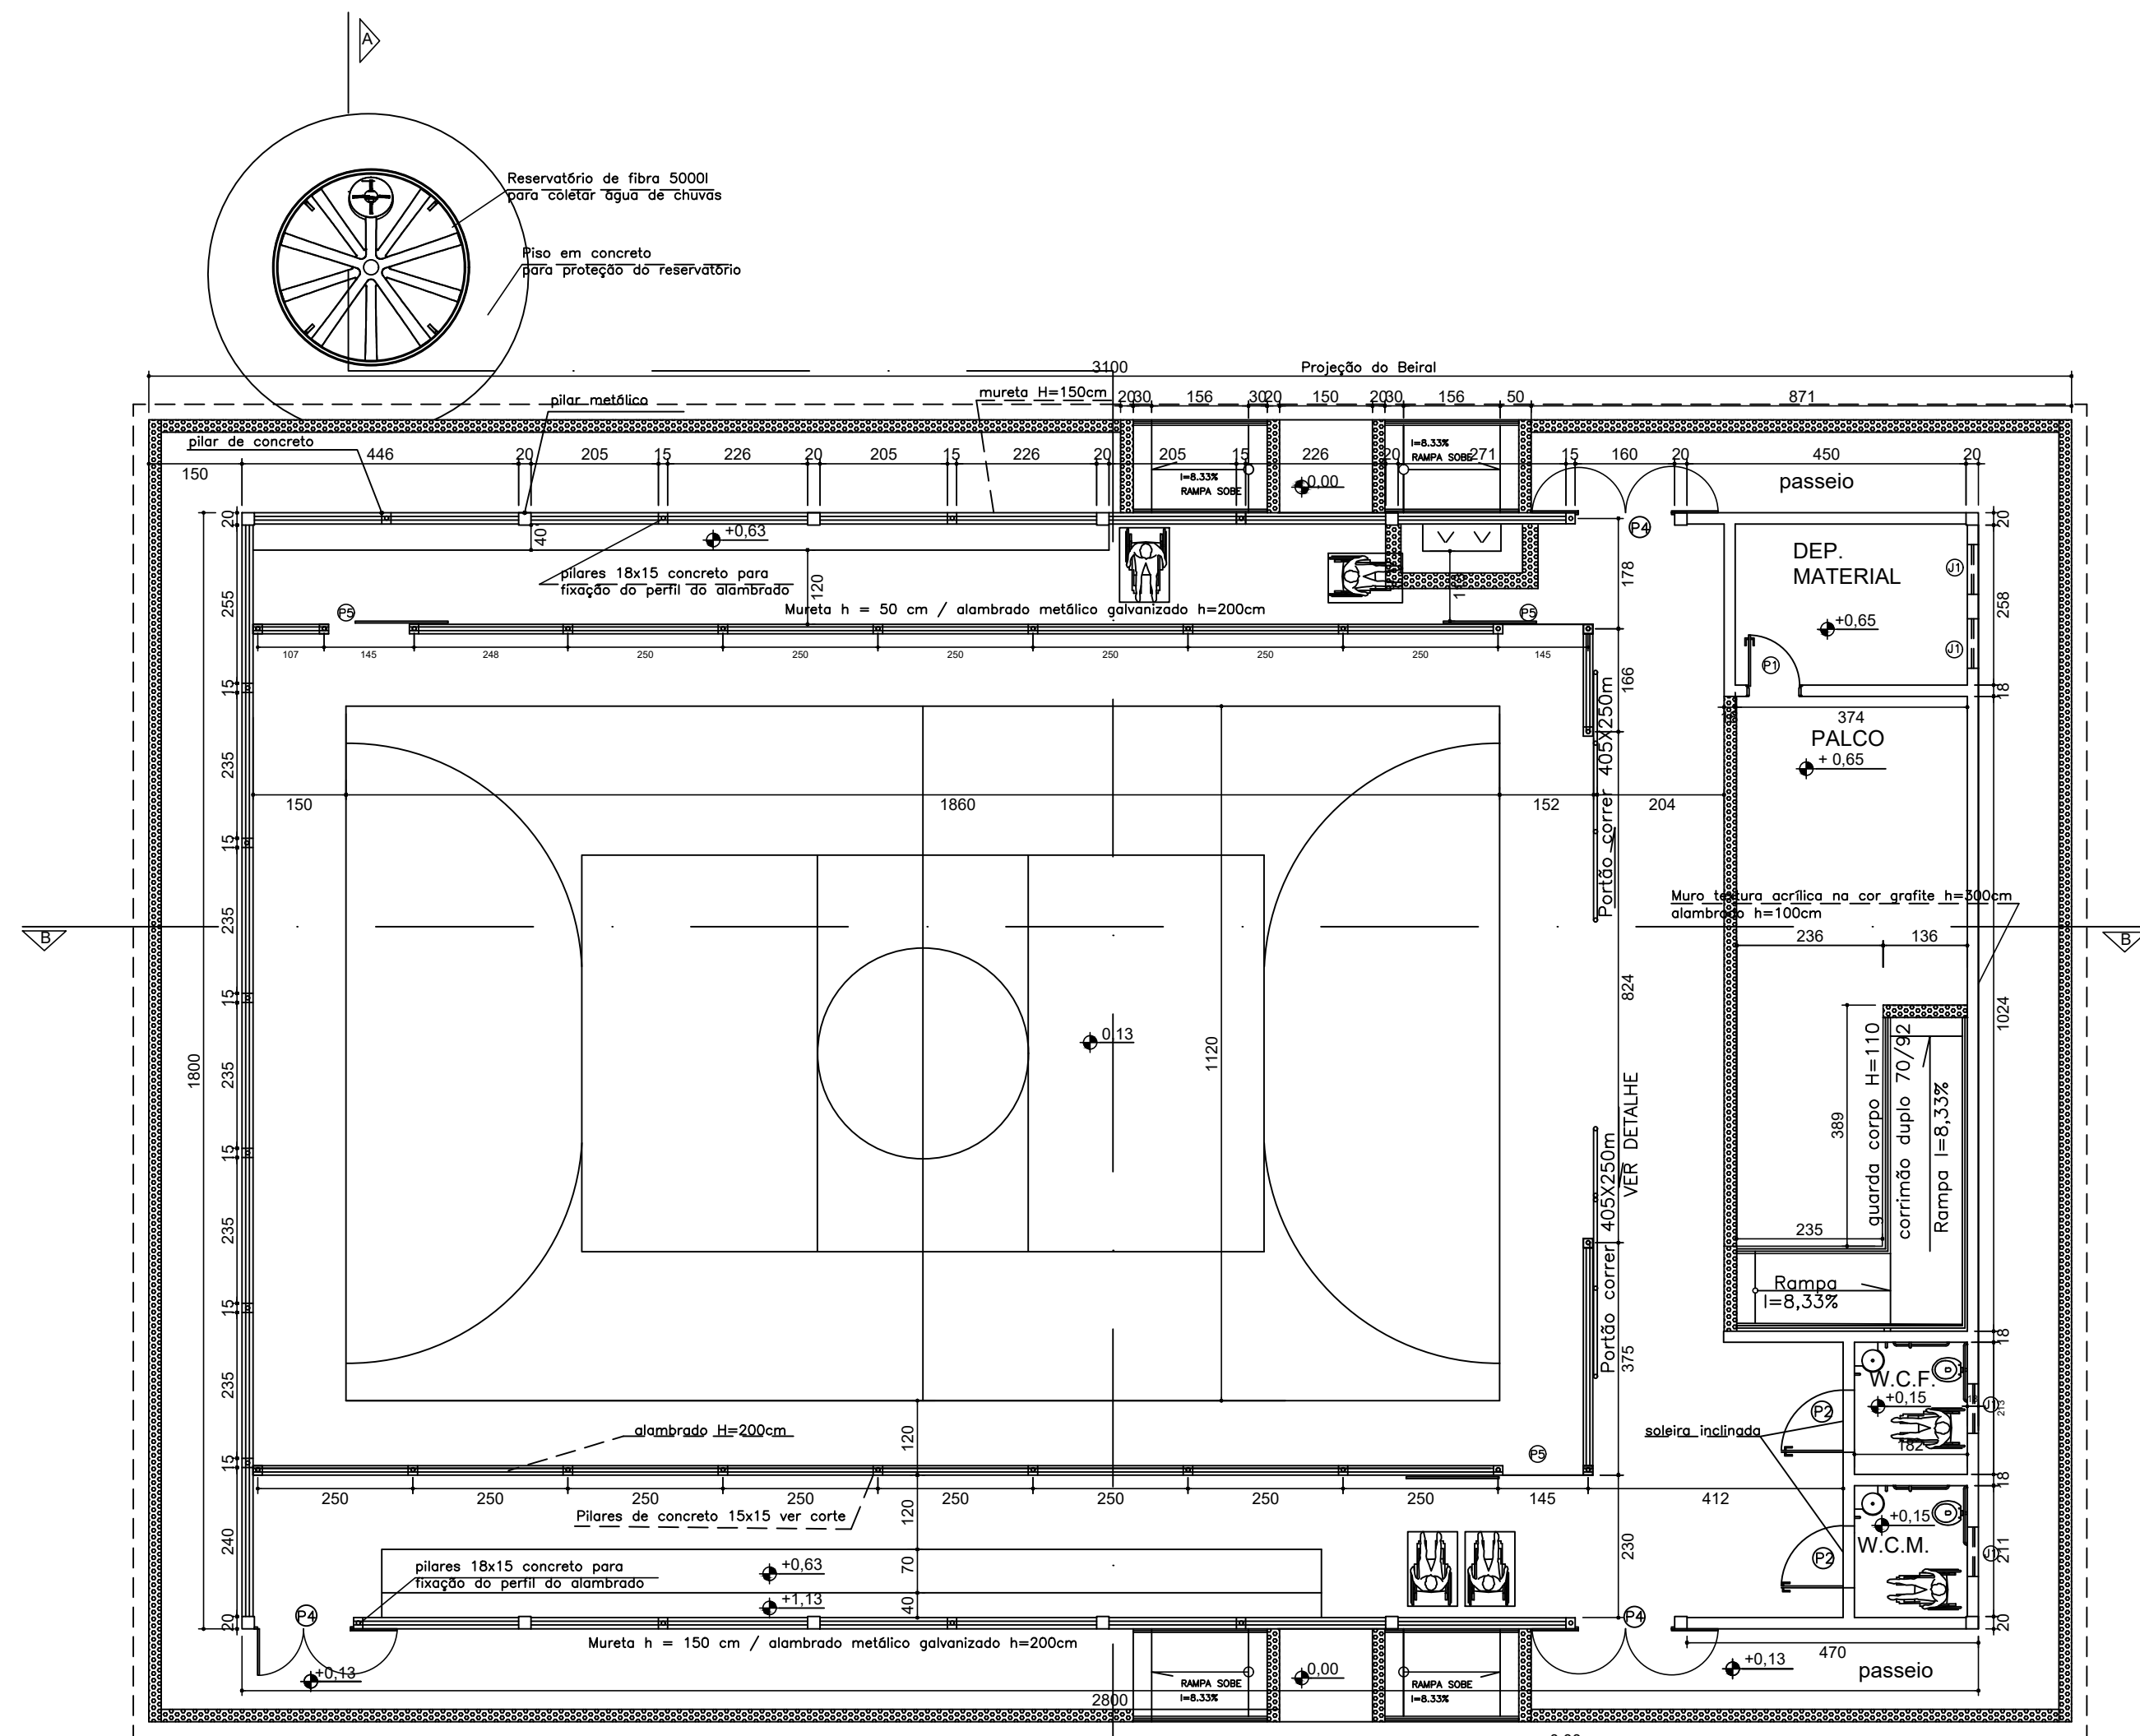

PLANTA QUADRA COBERTA 504,00 m2
Escala 1/100
OBS: As demarcações a serem executadas no piso não correspondem as medidas oficiais.

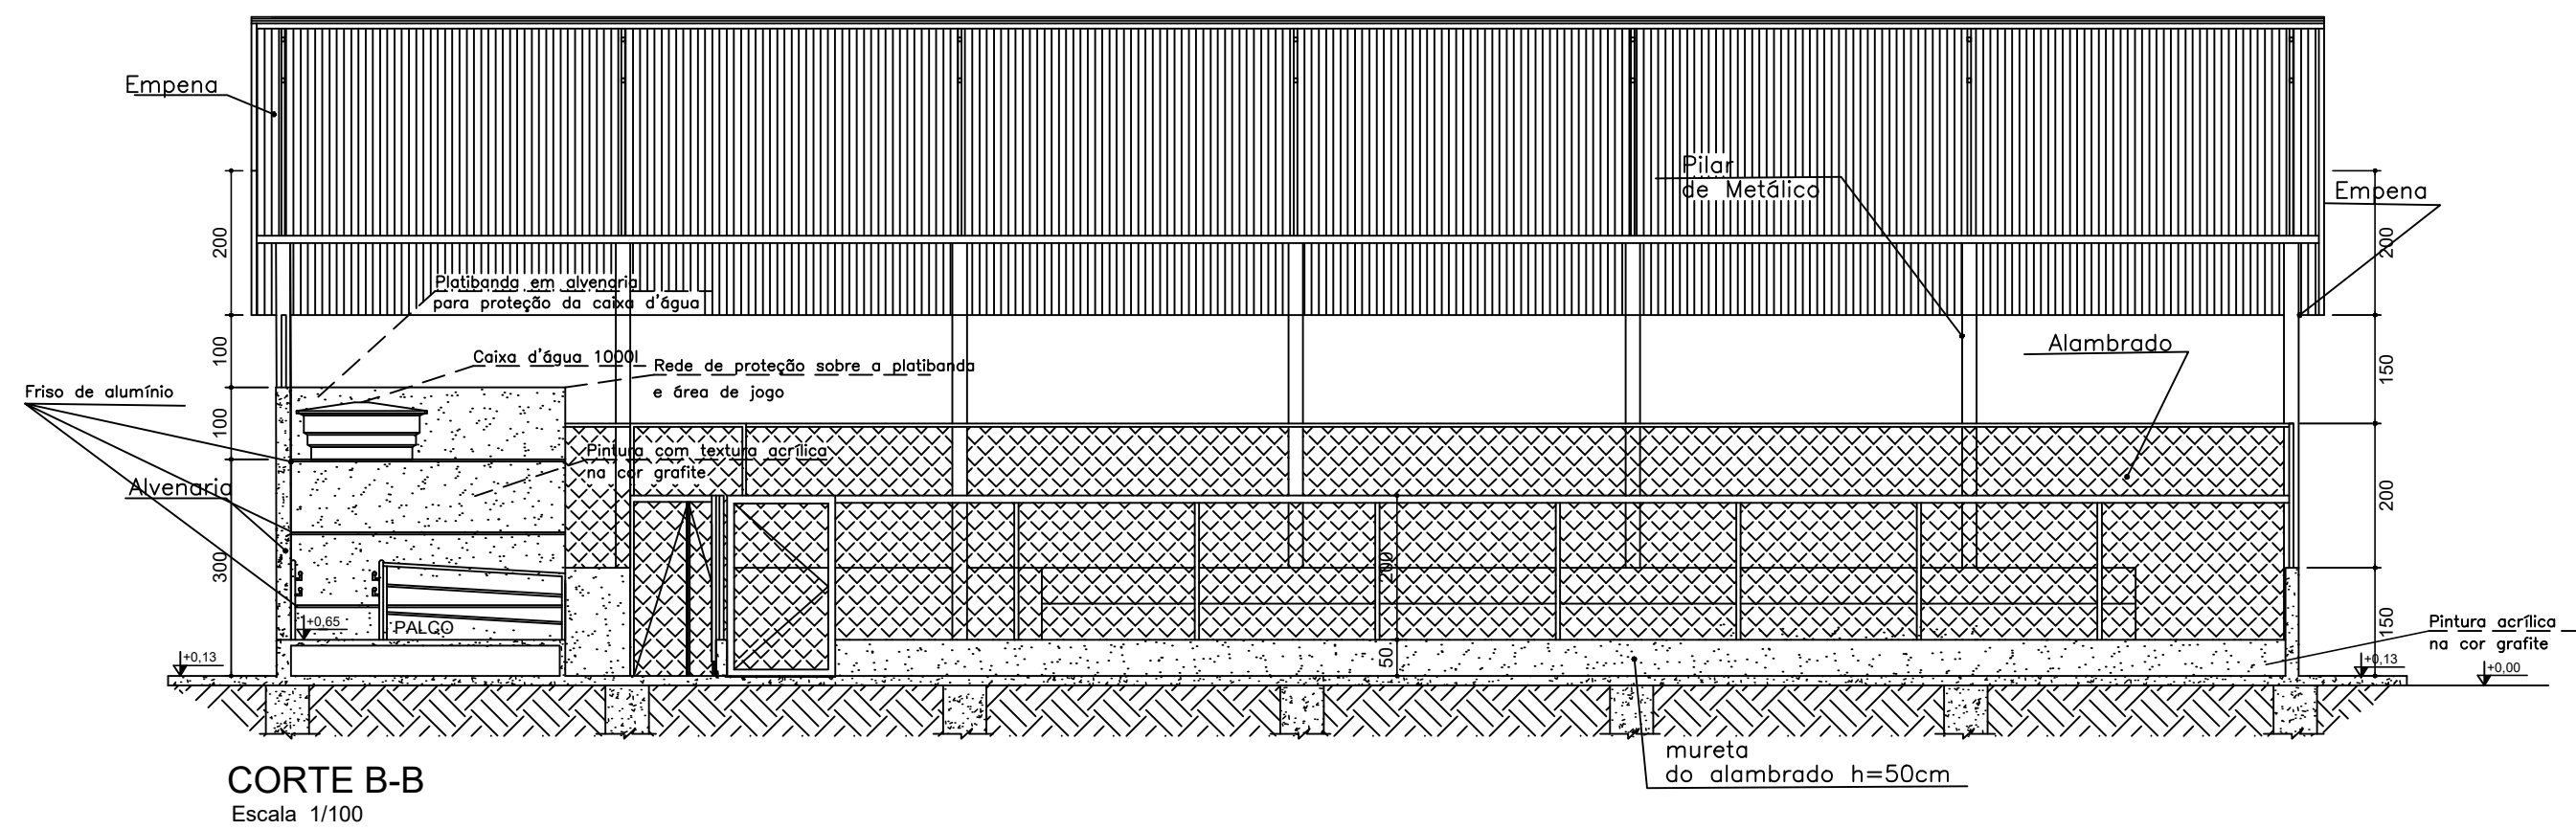


CORTE B-B
Escala 1/100

ELZIO MOTA
DOURADO:08
814112649

Assinado de forma
digital por ELZIO MOTA
DOURADO:08814112649
Dados: 2021.12.17
16:09:16 -03'00'

ANTONIO HENRIQUE
SOUZA
SANTANA:08032672664

Assinado de forma digital por
ANTONIO HENRIQUE SOUZA
SANTANA:08032672664
Dados: 2021.11.19 11:28:38
-03'00'

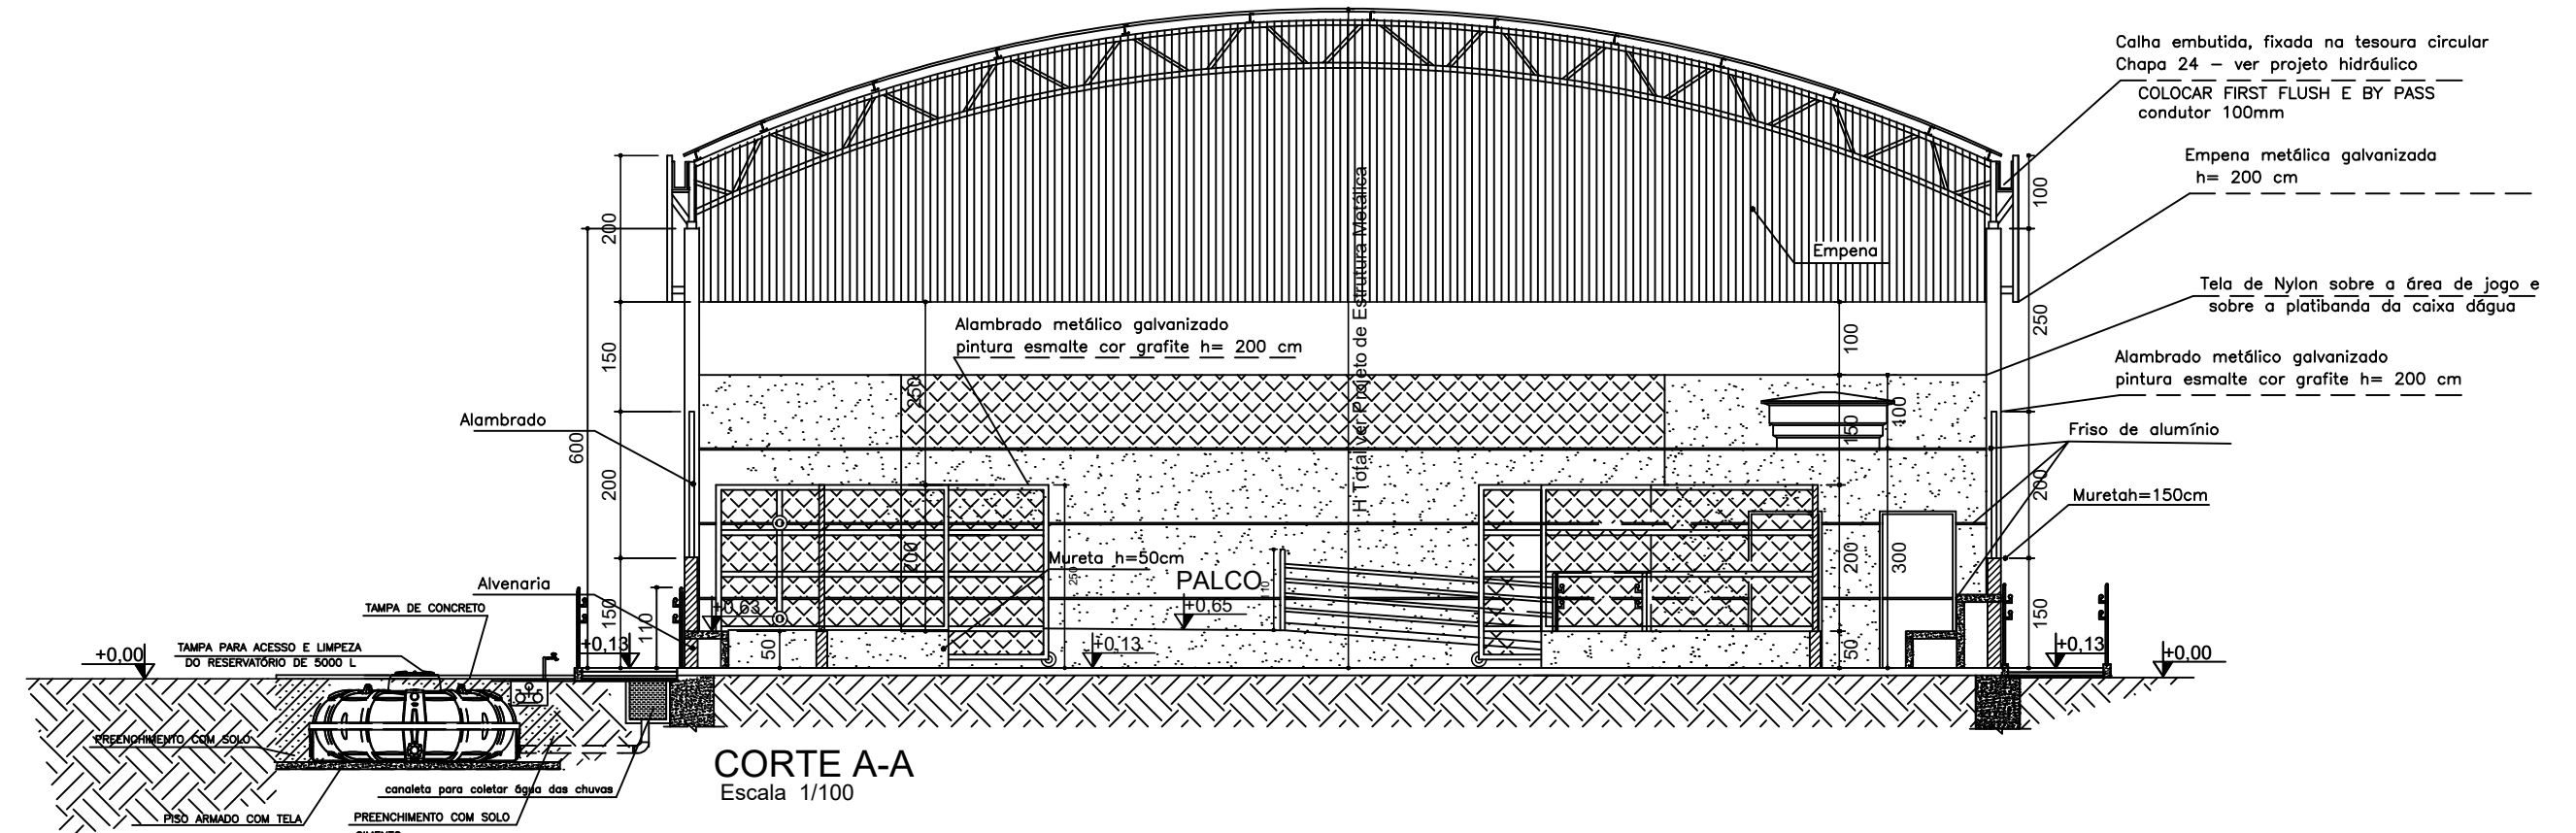

CORTE A-A
Escala 1/100

LEGENDA . ESQUADRIAS	
J1	80 x 100 x 180cm - bascula
P1	80 x 210 - porta (metálica)
P2	100 x 210 - porta Pcd (metálica)
P3	Não existente neste mod. de quadra
P4*	150 x 350 - portão(alambrado-abrir)
P5	130 x 250 - portão(alambrado-abrir)
P6	405 x 250 - portão(alambrado-abrir)

* Este portão deverá abrir 180°

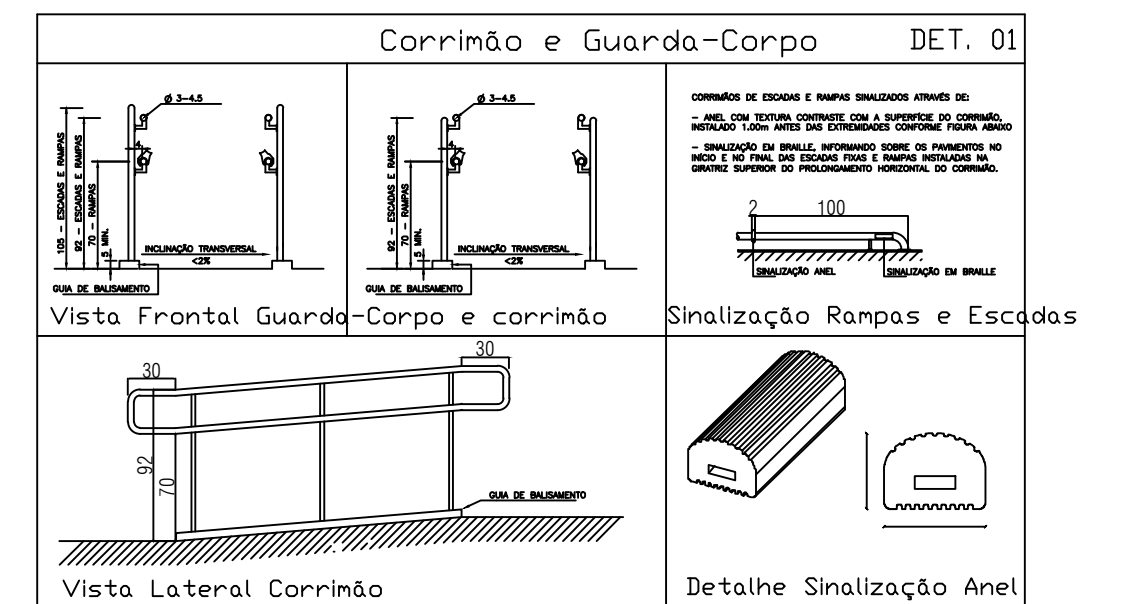


IMAGEM DO CORRIMÃO
sem escala


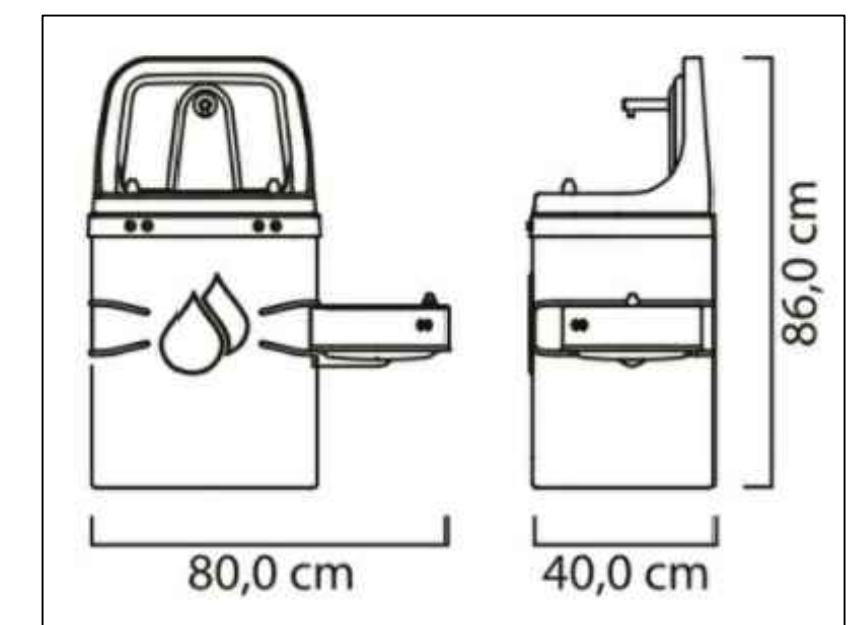


IMAGEM DO TIPO DE BEBEDOURO
sem escala

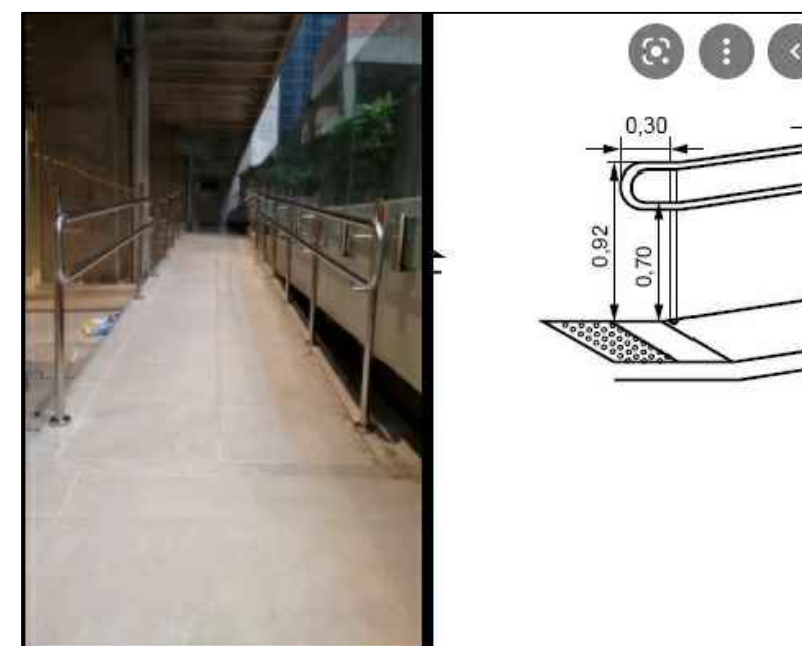

DET. RAMPA
sem escala



IMAGEM DO TIPO DE PORTÃO
sem escala

SECRETARIA DE EDUCAÇÃO DO ESTADO

SUPERINTENDÊNCIA DE INFRAESTRUTURA ESCOLAR

DIRETORIA DE GESTÃO DE REDE FÍSICA

PROJETO: QUADRA COBERTA 504,00 m2 PLANTA BAIXA, CORTE A-A, B-B E DETALHES

OBS: TODAS AS MEDIDAS DEVERÃO SER CONFERIDAS NO LOCAL

