




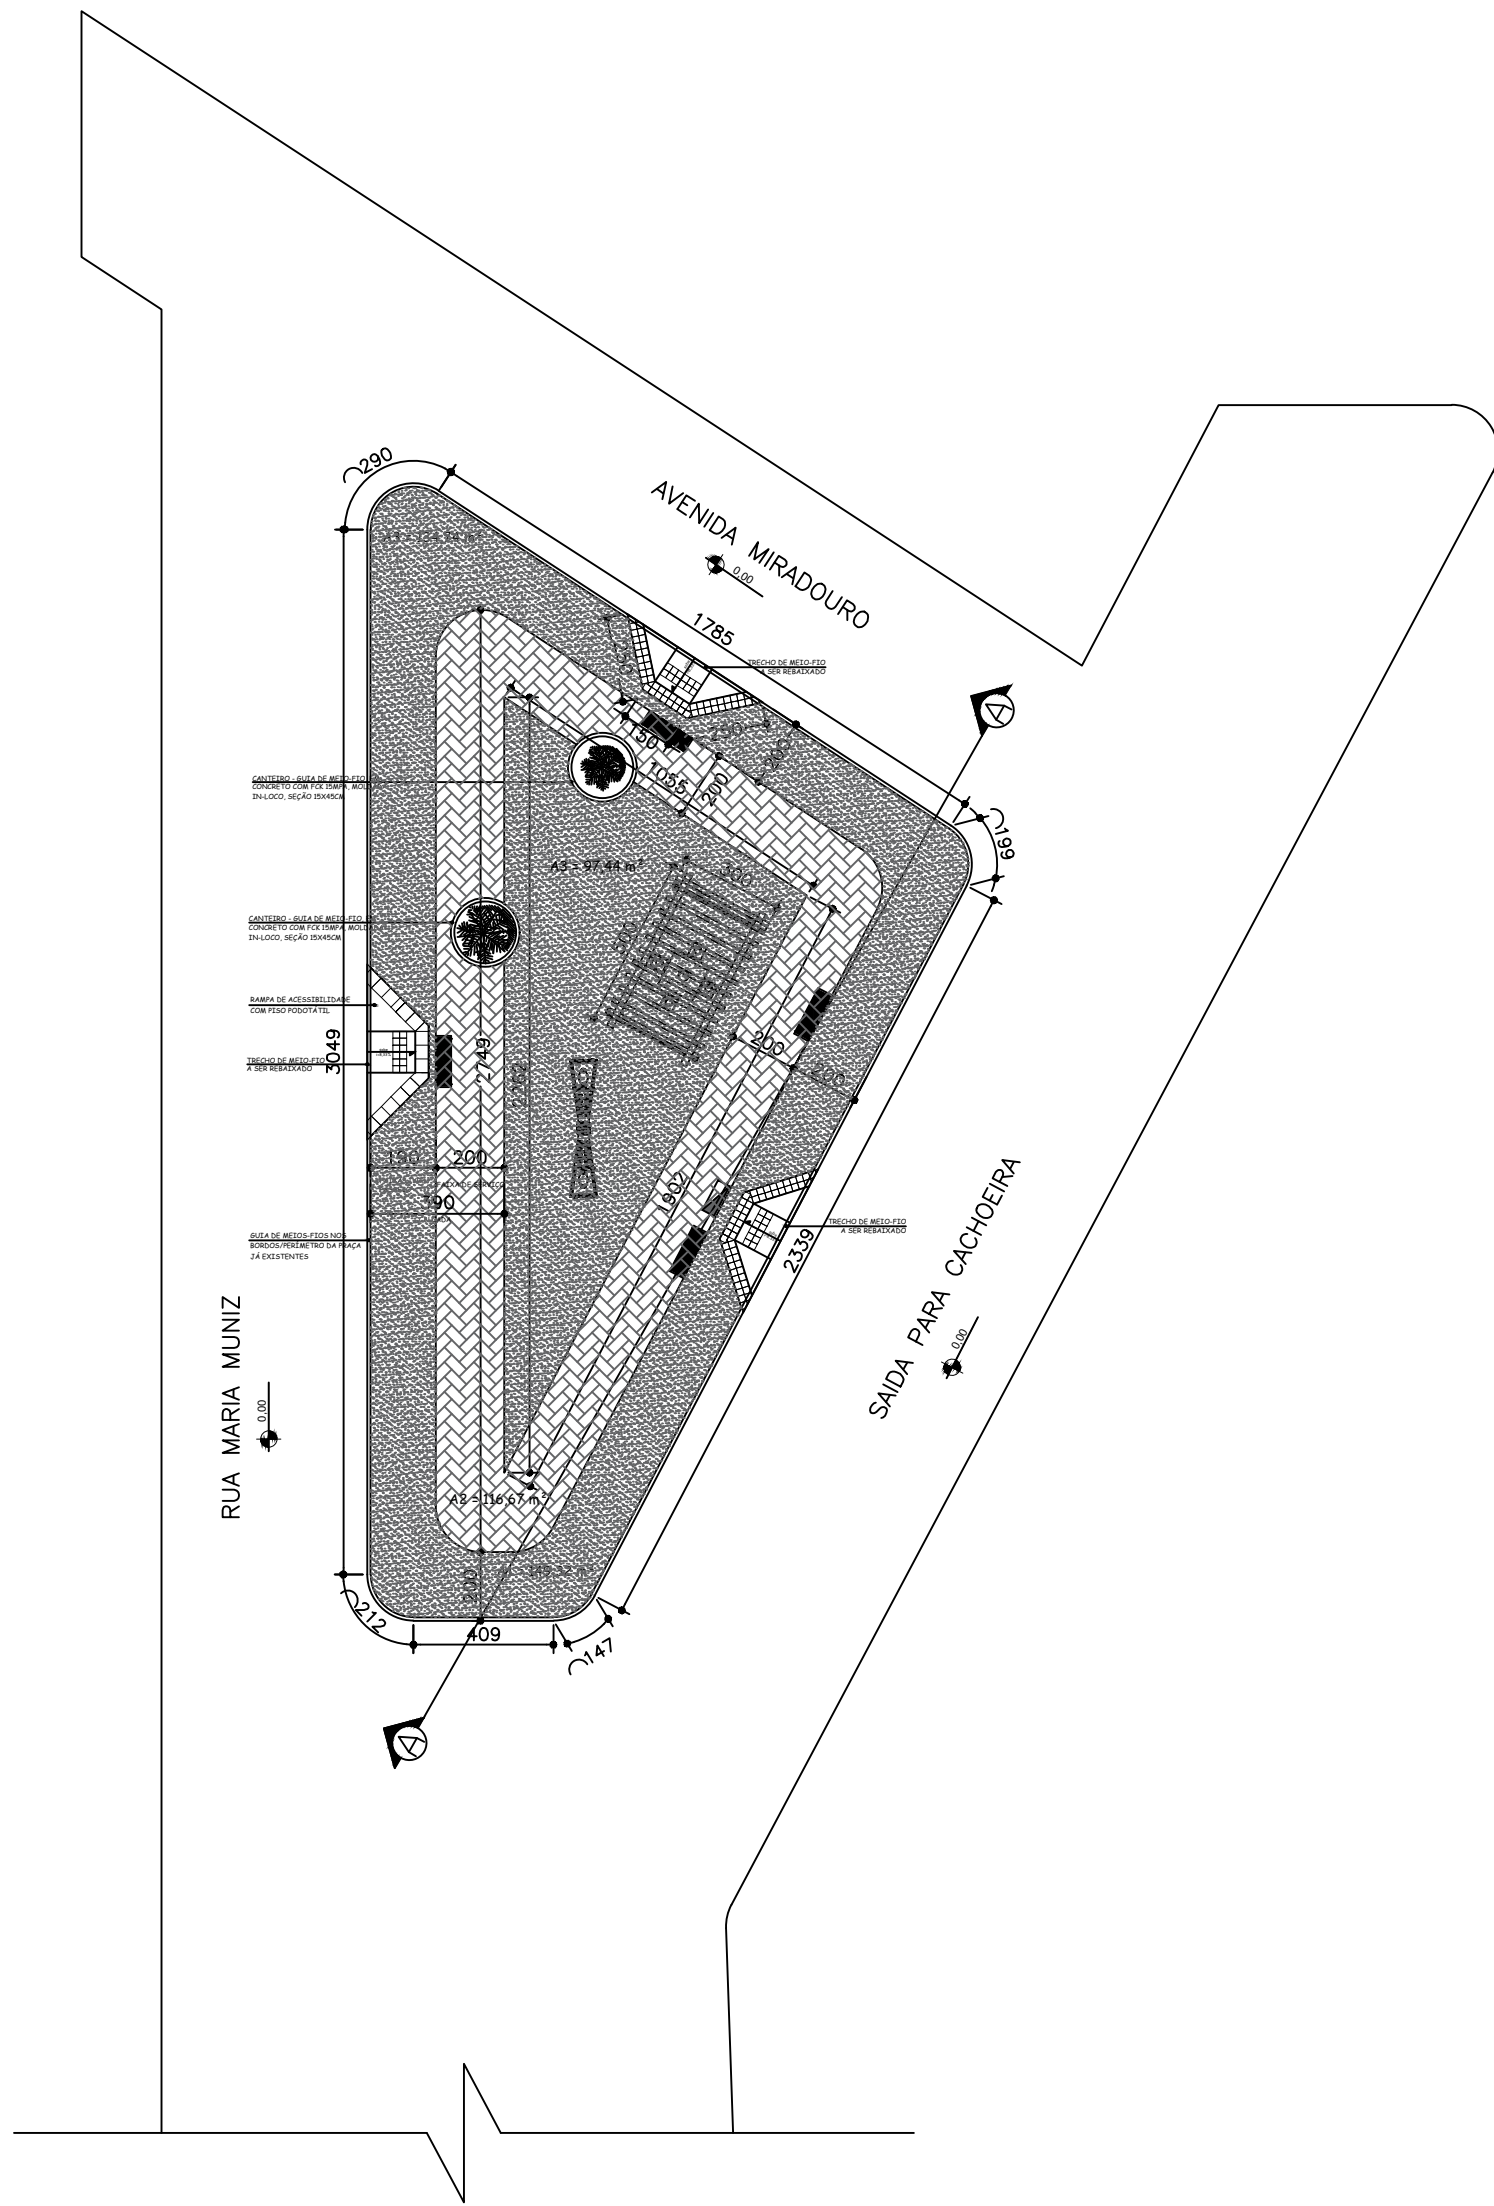

2 PLANTA DE IMPLANTAÇÃO
ESC.: 1:200

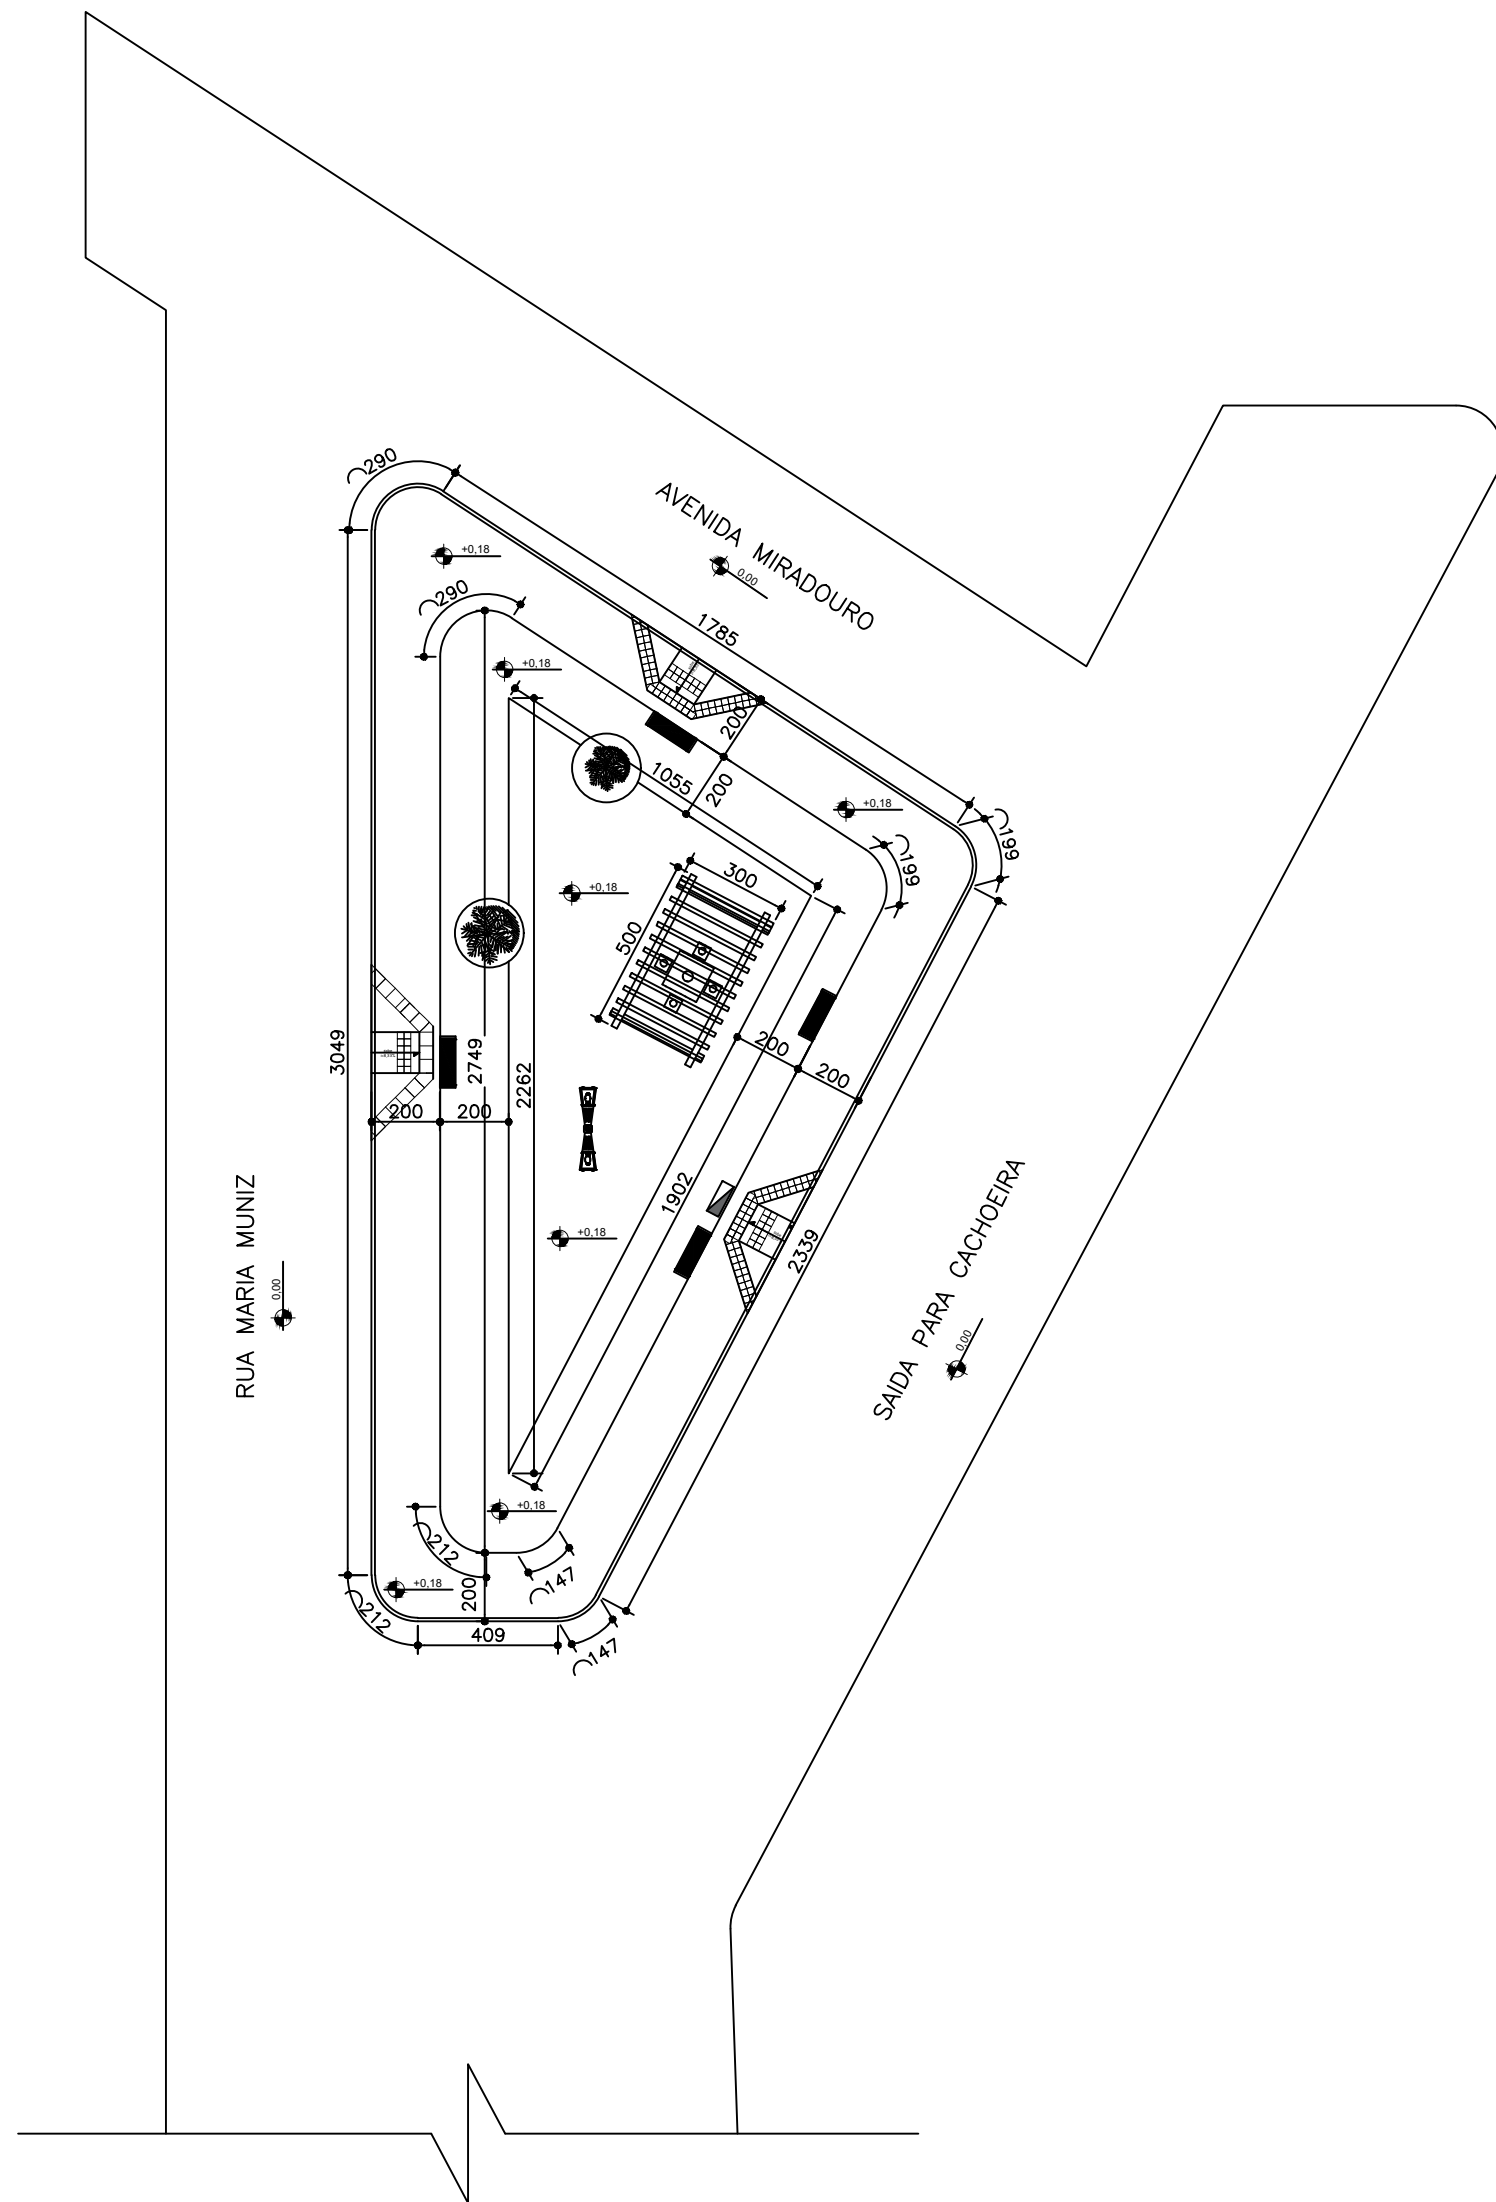

1 PLANTA BAIXA
ESC.: 1:200

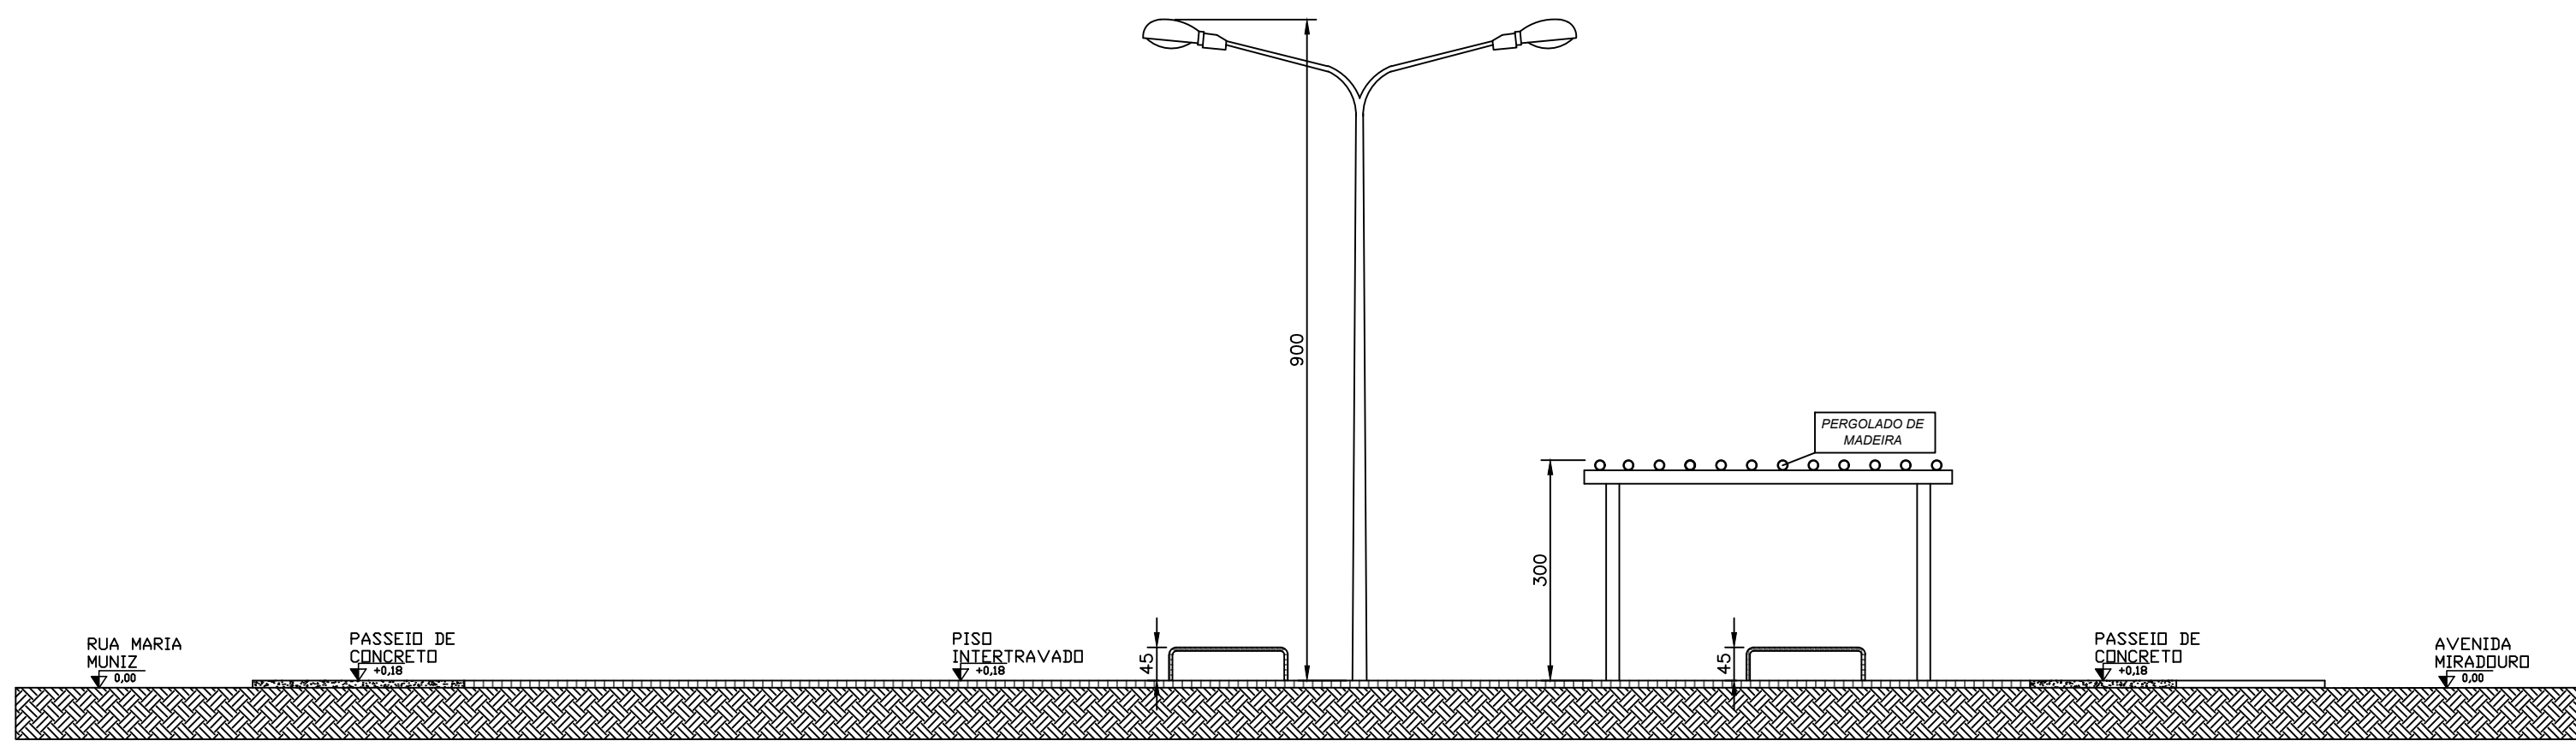

CORTE AA
ESCALA 1/100

QUADRO DE MATERIAIS			
SÍMBOLO	ELEMENTO	MATERIAS UTILIZADOS	QUANTIDADE
	POSTE	POSTE DE AÇO COM DUAS PETALAS	1
	BANCOS	CONCRETO APARENTE 1,50x0,40x0,45	4
	MESA	CONCRETO APARENTE	1
	PADRÃO	ELETRICO	1
	PERGOLADO MADEIRA	MADEIRA	1
	ÁRVORE PEQUENO (EXISTENTE)	-	2

QUADRO DE ÁREAS			
	Piso	INTERTRAVADO	ÁREA (A2) 116,67 m²
	Piso	CONCRETO	ÁREA (A1+A3) (134,74+97,44) A = 232,18 m²
ÁREA TOTAL DE PISOS E REGULARIZAÇÃO:			348,85 m²



PREFEITURA MUNICIPAL DE MIRAVÂNIA
Estado de Minas Gerais
CNPJ:01.612.491/0001-94



REQUERENTE	PROJETO ARQUITETÔNICO	RESPONSÁVEL TÉCNICO (ENGENHEIRO CIVIL):		CREA:	
		ANTÔNIO HENRIQUE SOUZA SANTANA		MG-188.996/D	
		PROPRIETÁRIO:		CNPJ:	
		PREFEITO MUNICIPAL DE MIRAVÂNIA ELZIO MOTA DOURADO		01.612.491/0001-94	
		TÍTULO: PROJETO ARQUITETÔNICO		ART:	
		USO: CONSTRUÇÃO DE PRAÇA PÚBLICA		Nº:20221462200	
		ENDEREÇO: AVENIDA MIRADOURO N°- S/N BAIRRO ELDORADO MIRAVANIA – MG CEP: 39.465-000.		ESC: INDICADAS EM PLANTA	
		DETALHE: PLANTA BAIXA PLANTA DE IMPLANTAÇÃO CORTE AA		DATA SET/2022	
		ÁREA TOTAL DA PRAÇA: 378,12 M²		FOLHA	01 01