




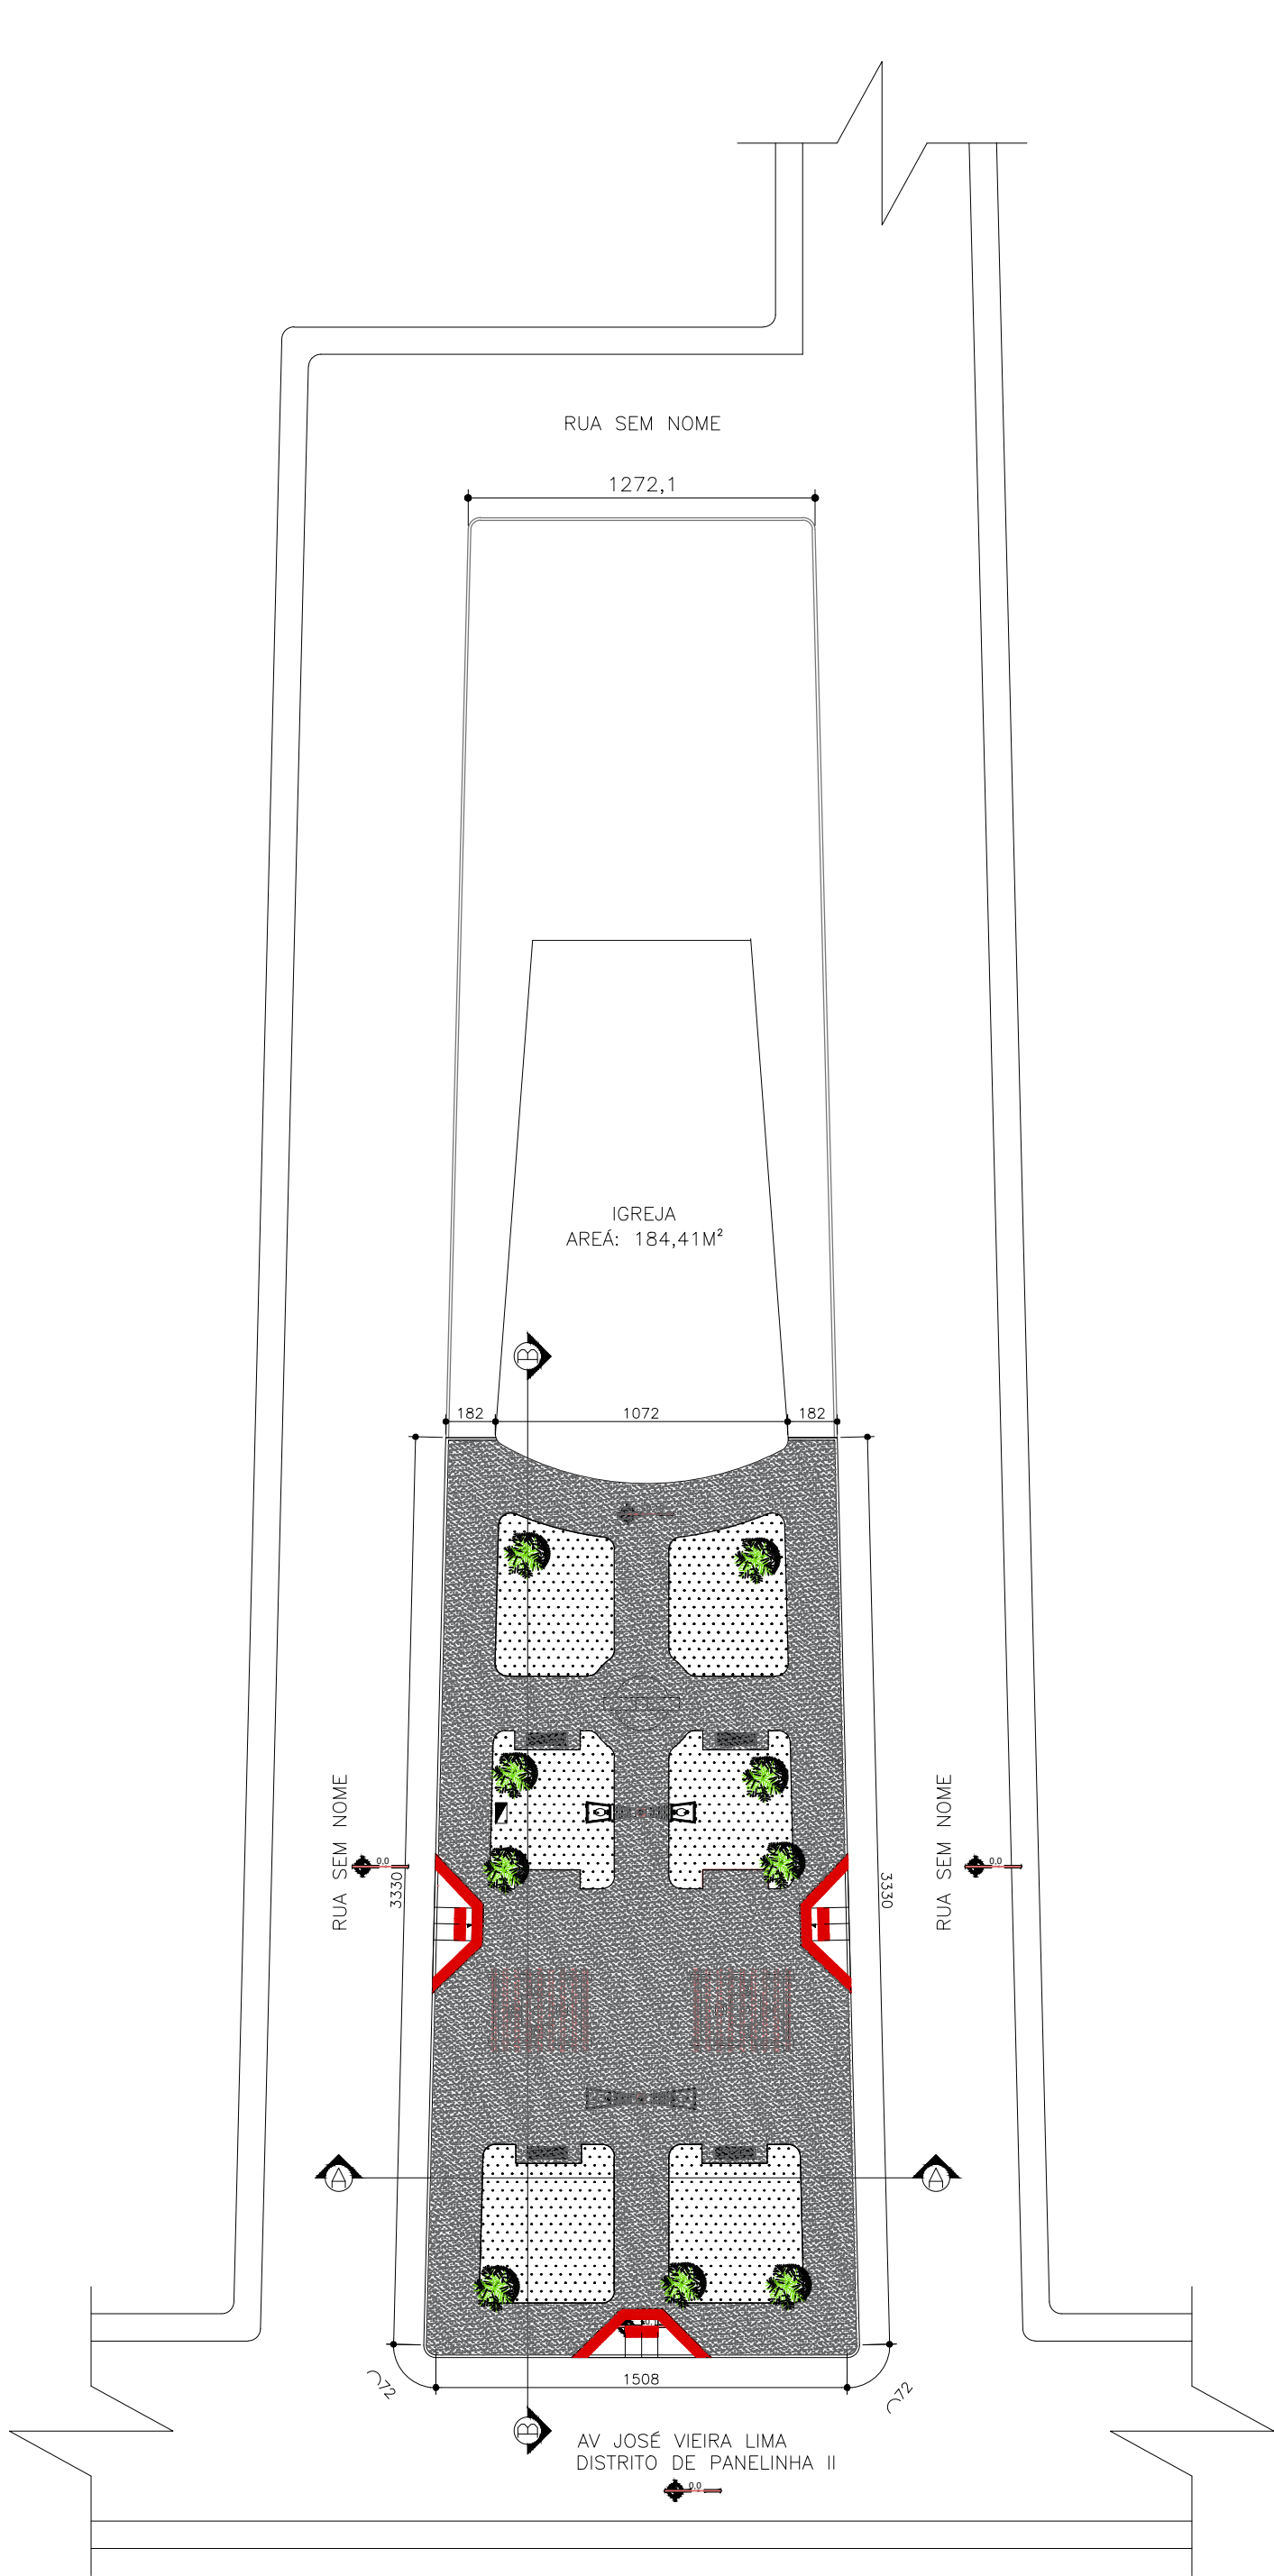


IMPLANTAÇÃO / SITUAÇÃO
ESCALA 1/200

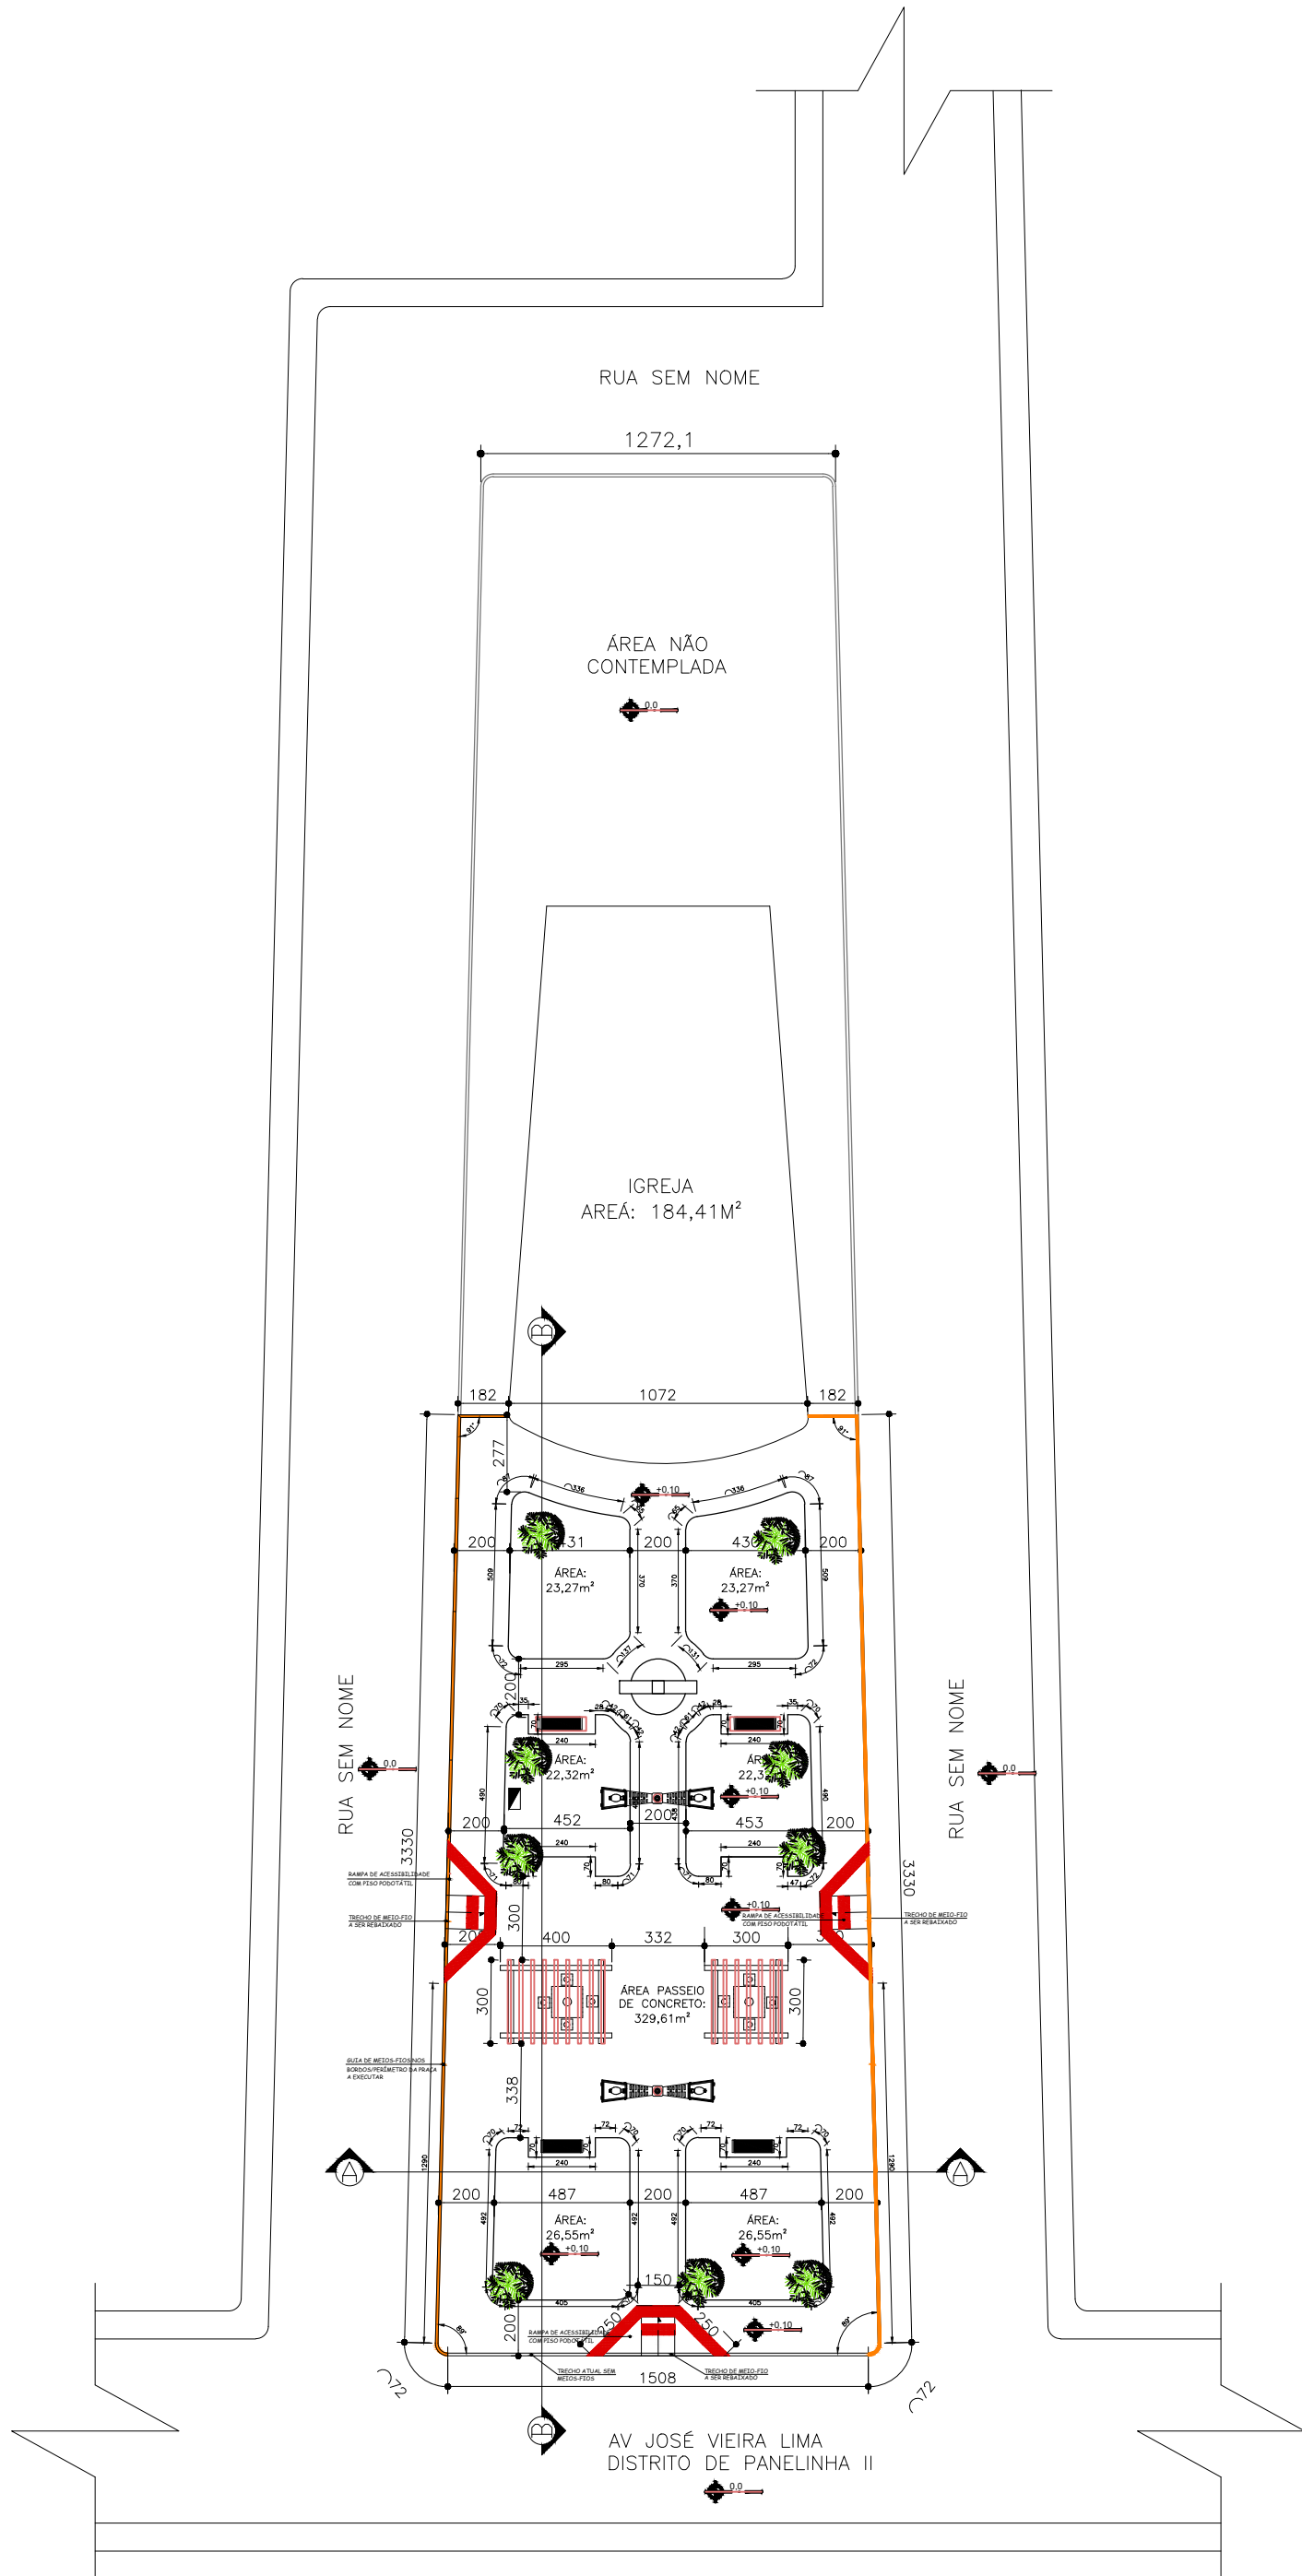

PLANTA BAIXA
ESCALA 1/200

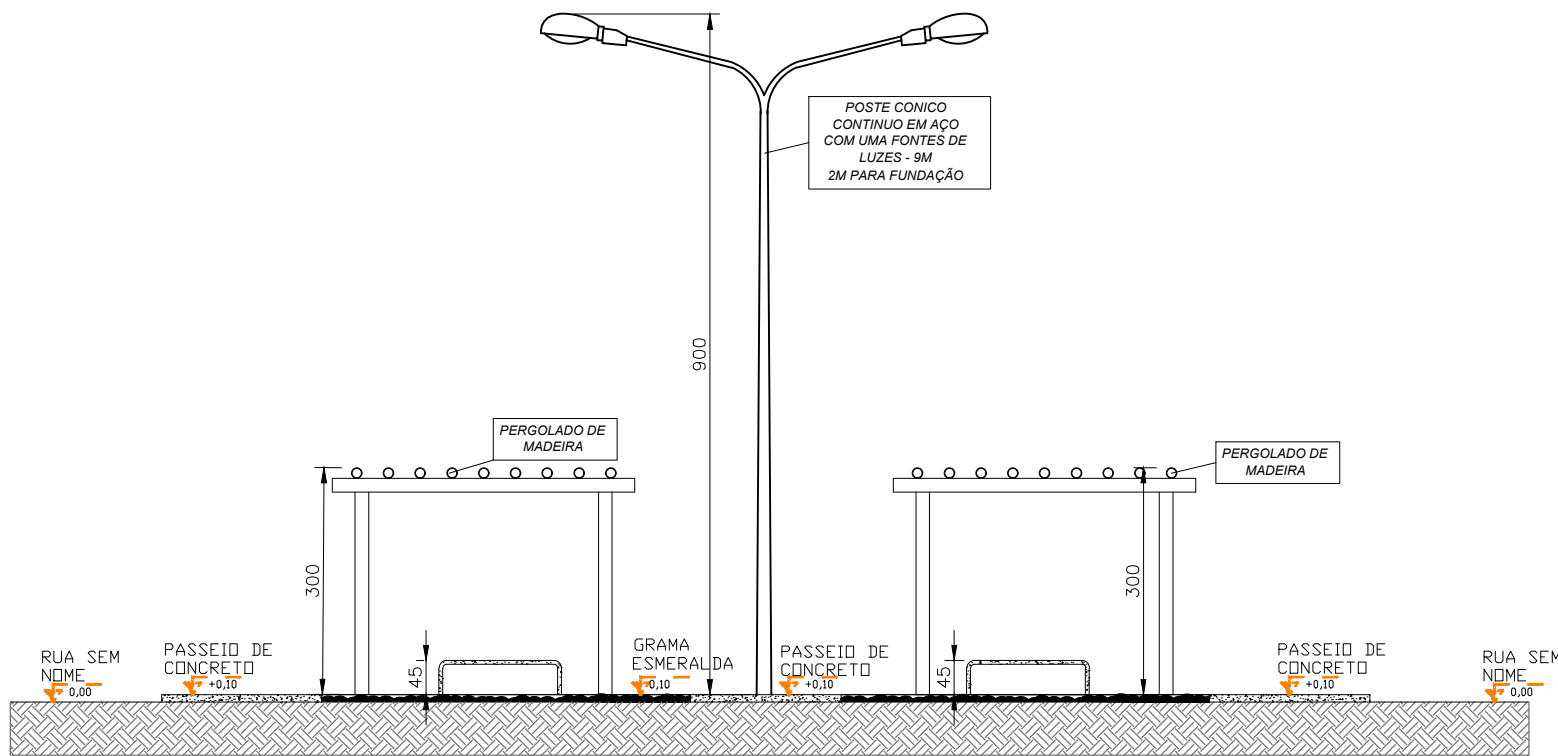

CORTE AA
ESCALA 1/100

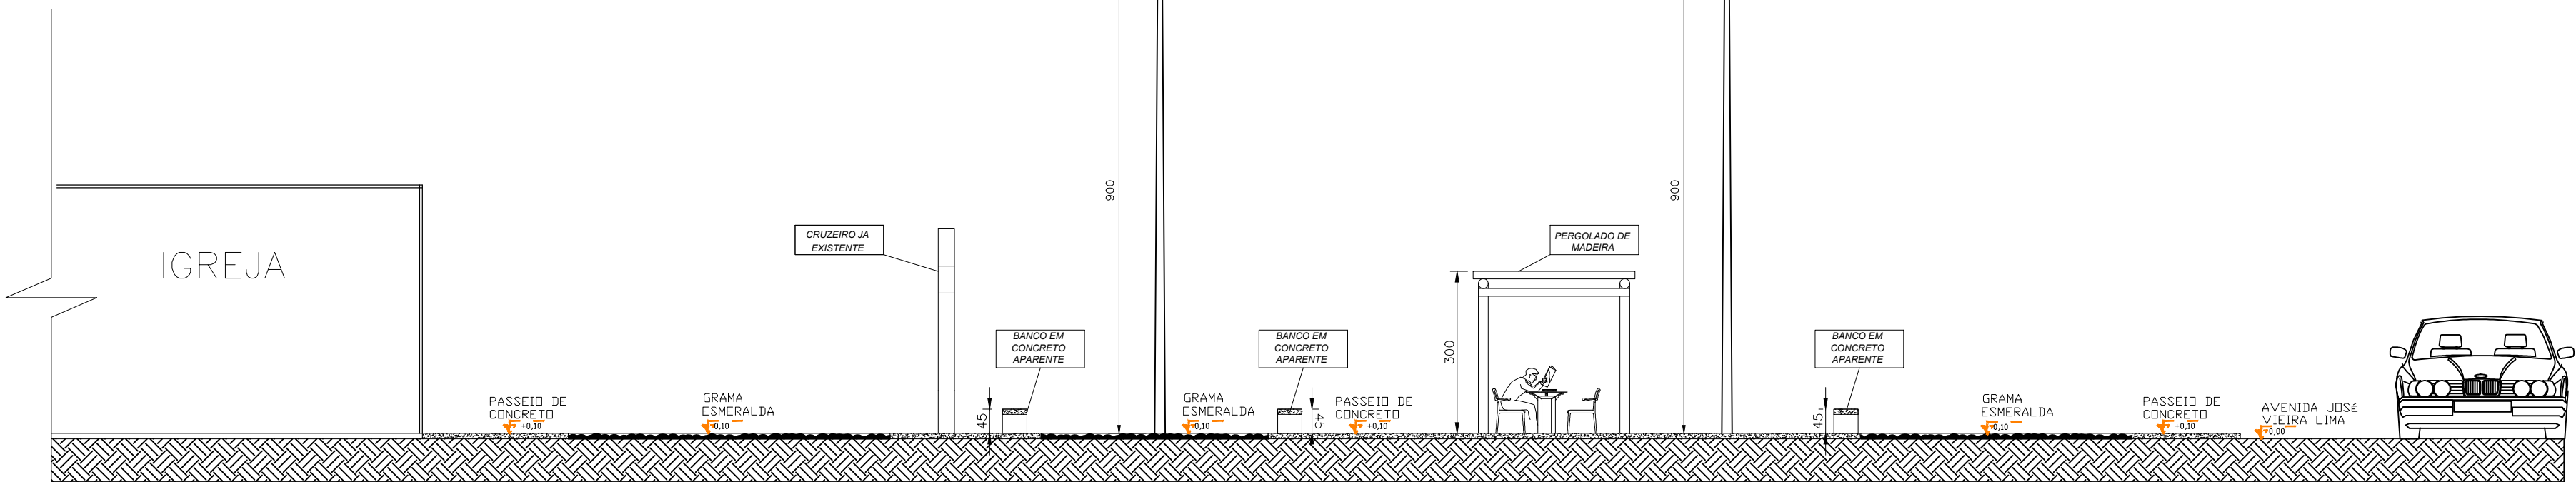

CORTE BB
ESCALA 1/100

QUADRO DE MATERIAIS			
SÍMBOLO	NOME	MATERIAS UTILIZADOS	QUANTIDADE
	POSTE	POSTE DE AÇO COM DUAS FONTES DE LUZES	2 U
	BANCOS	CONCRETO APARENTE 1,50x40x45	4 U
	MESA	CONCRETO APARENTE	2 U
	PADRÃO	ELETRO	1 U
	Piso	GRAMA ESMERALDA	CANTEROS CENTRAIS
	Piso	PASSEIO DE CONCRETO	EM VOLTA DA PRAÇA
	PERGOLADO MADEIRA	MADEIRA	2 U
	MEIOS-FIOS A REMOVER	CONCRETO	71,68 M
	ÁRVORES EXISTENTES A SEREM MANTIDAS	-	-

QUADRO DE ÁREAS			
	Piso	GRAMA ESMERALDA	ÁREA 144,31m²
	Piso	PASSEIO DE CONCRETO	ÁREA 329,61m²
ÁREA TOTAL DE PISOS E REGULARIZAÇÃO:			473,92m²



PREFEITURA MUNICIPAL DE MIRAVÂNIA
Estado de Minas Gerais
CNPJ:01.612.491/0001-94



REQUERENTE	PROJETO ARQUITETÔNICO	RESPONSÁVEL TÉCNICO (ENGENHEIRO CIVIL):	CREA:
		ANTÔNIO HENRIQUE SOUZA SANTANA	MG-188.996/D
		PROPRIETÁRIO:	CNPJ:
		PREFEITO MUNICIPAL DE MIRAVÂNIA ELZIO MOTA DOURADO	01.612.491/0001-94
		TÍTULO:	ART:
		PROJETO ARQUITETÔNICO	Nº
USO:	CONSTRUÇÃO DE PRAÇA PÚBLICA	ENDEREÇO:	ESC:
		AVENIDA JOSÉ VIEIRA LIMA Nº - S/N COMUNIDADE DE PANELINHA II MIRAVÂNIA - MG CEP: 39.465-000.	INDICADAS EM PLANTA
		DETALHE:	DATA
		PLANTA BAIXA PLANTA DE IMPLANTAÇÃO CORTE AA , CORTE BB ÁREA TOTAL DA PRAÇA: 499,06 M²	SET/2022 FOLHA 01