


PLANTA BAIXA 1º PAV
ESCALA 1/75

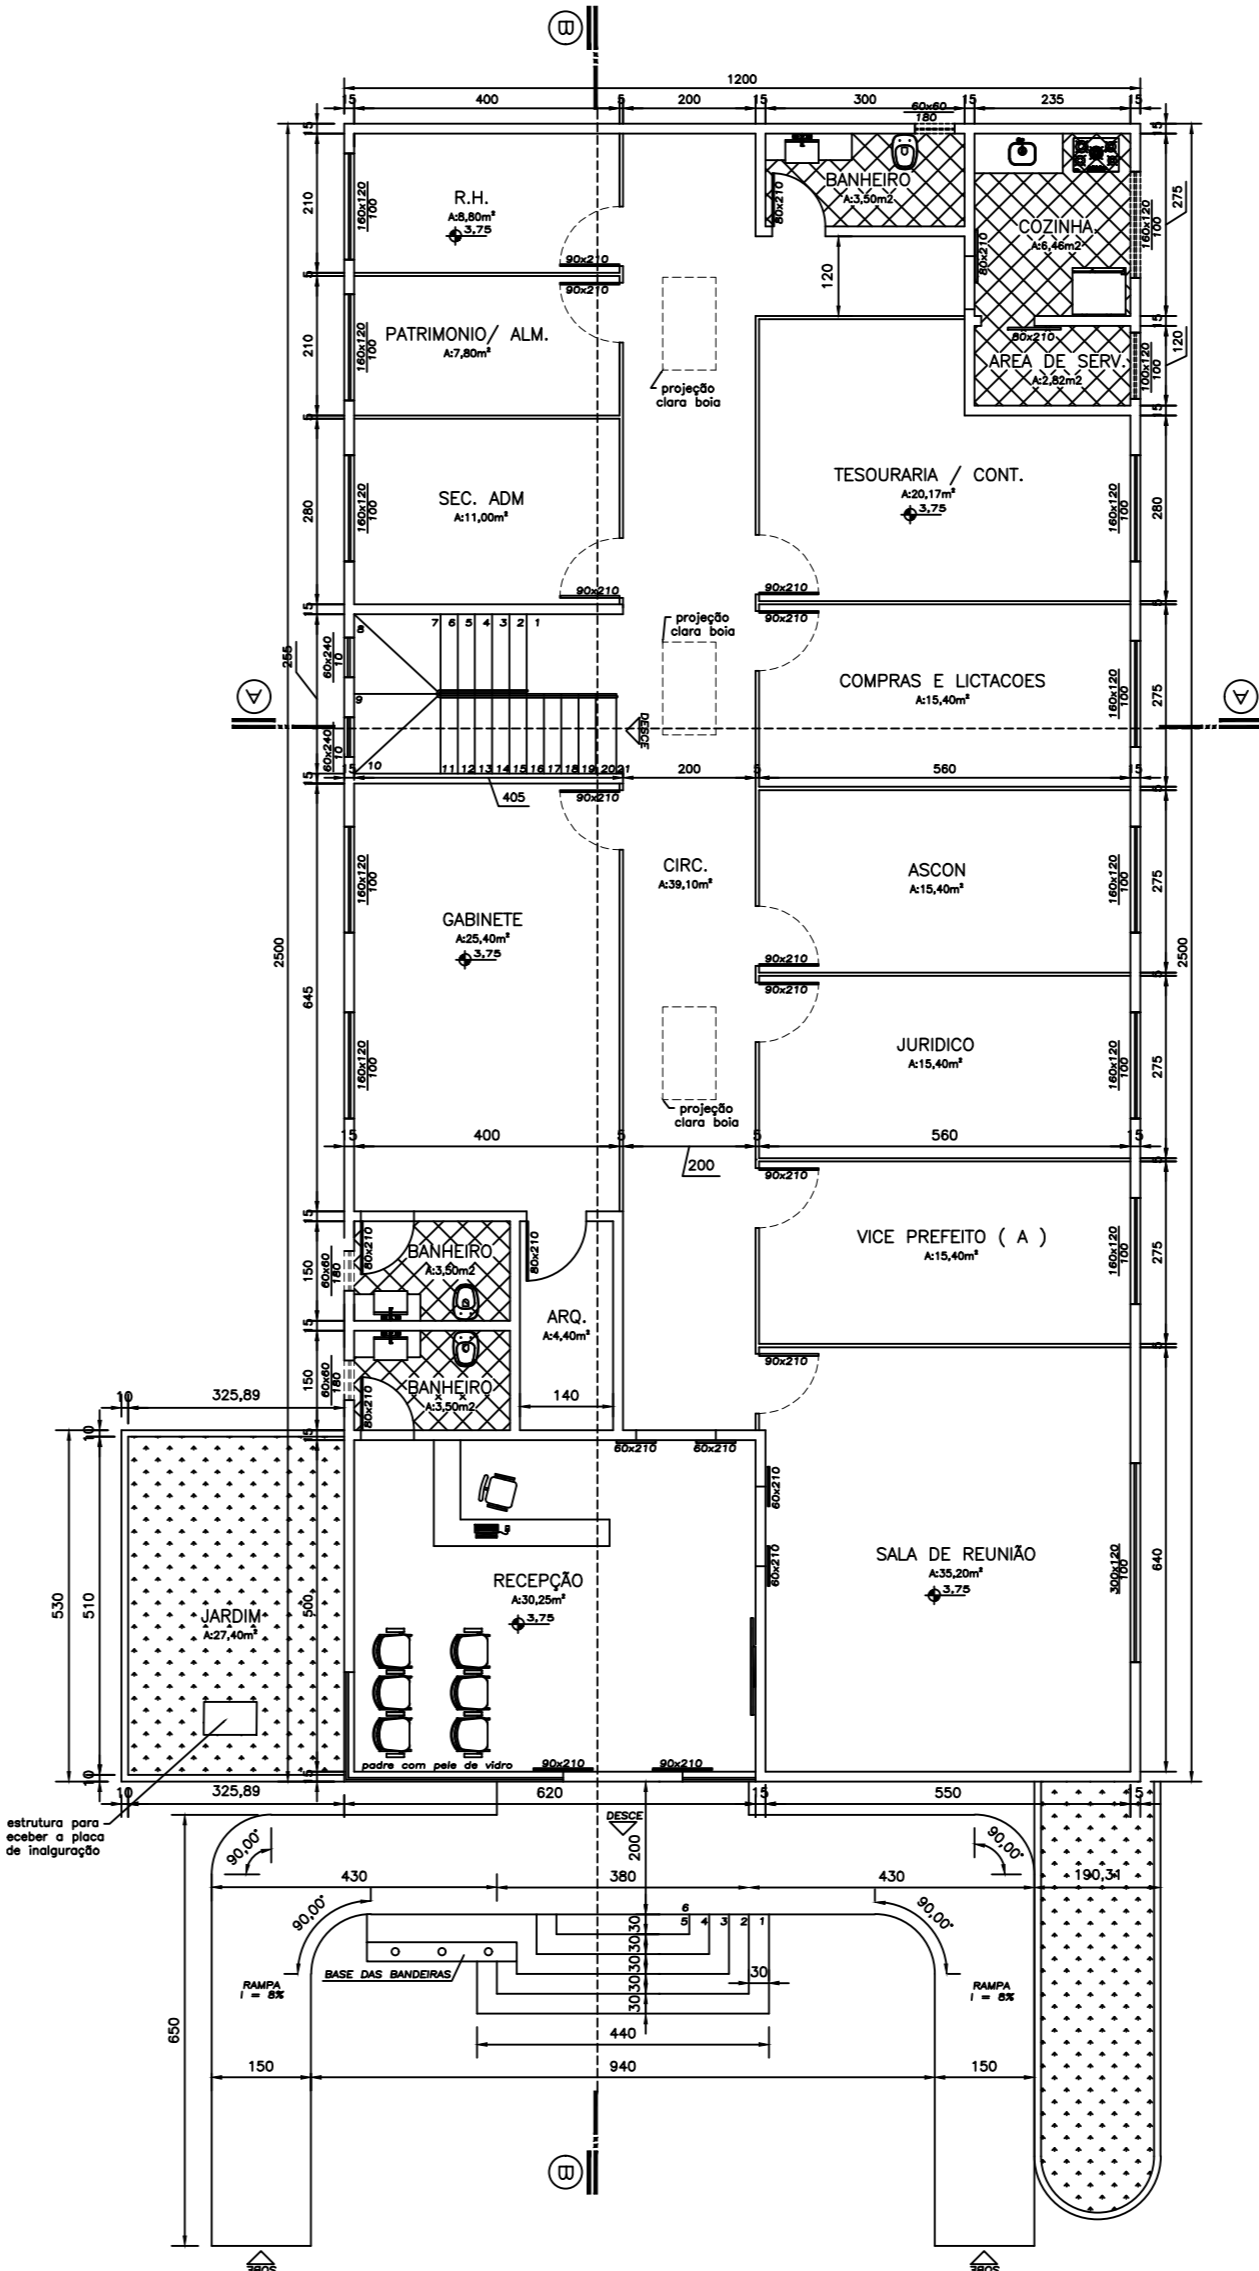

PLANTA BAIXA 2º PAV
ESCALA 1/75

COMERCIAL		ÁREA TERRENO :	715,00m ²	Nº PAVIMENTO :	02
REQUERENTE	PROJETO	ÁREA 1º PAV :	426,93m ²	TAXA OCUPAÇÃO :	60,00%
		ÁREA 2º PAV :	300,00m ²	COEFICIENTE DE APROVEITAMENTO :	1,0
		ÁREA TOTAL :	726,93m ²	Nº UNIDADES :	01
		RESPONSÁVEL TÉCNICO (ENGENHEIRO CIVIL):	CREA:		
		ANTONIO HENRIQUE SOUZA	Assinado de forma digital por ANTONIO HENRIQUE SOUZA SANTANA:08032672664 Dados: 2021.11.25 17:04:45 -03'00'		
		ANTÔNIO HENRIQUE SOUZA SANTANA	MG-188.996/D		
		PROPRIETÁRIO:	CPF:		
		ELZIO MOTA DOURADO	Assinado de forma digital por ELZIO MOTA DOURADO:08814112649 Dados: 2021.12.03 12:25:40 -03'00'		
		ELZIO MOTA DOURADO	01.612.491/0001-94		
		TÍTULO:	PROJETO ARQUITETONICO	LOTE	00
		USO:	PREFEITURA MUNICIPAL DE MIRAVÂNIA	QUADRA	00
		ENDEREÇO:	RUA SAGRADO CORAÇÃO DE JESUS Nº-S/N	ZONA	URBANA
			BAIRRO: CENTRO	MODELO	00
			MIRAVANIA - MG.	DATA	SET/2021
		DETALHE:	PLANTA BAIXA 1º E 2º PAV.	FOLHA	01
					02



PREFEITURA MUNICIPAL DE MIRAVÂNIA
Estado de Minas Gerais
CNPJ:01.612.491/0001-94



