


1 PLANTA BAIXA
ESC.: 1:300

QUADRO DE MATERIAIS			
SÍMBOLO	NOME	MATERIAIS UTILIZADOS	QUANTIDADE
	POSTE	CONCRETO COM DUAS FONTES DE LUZES	8
	BANCOS	CONCRETO E FERRO	8
	MESINHA	CONCRETO E FERRO	3
	Piso	INTERTRAVADO	EM TODO CAMINHO CENTRAL
	Piso	CIMENTO	EM VOLTA DA PRAÇA

QUADRO DE ÁREAS			
	Piso	INTERTRAVADO	ÁREA 378,25m²
	Piso	CIMENTO	ÁREA 287,40m²
ÁREA TOTAL			665,65m²

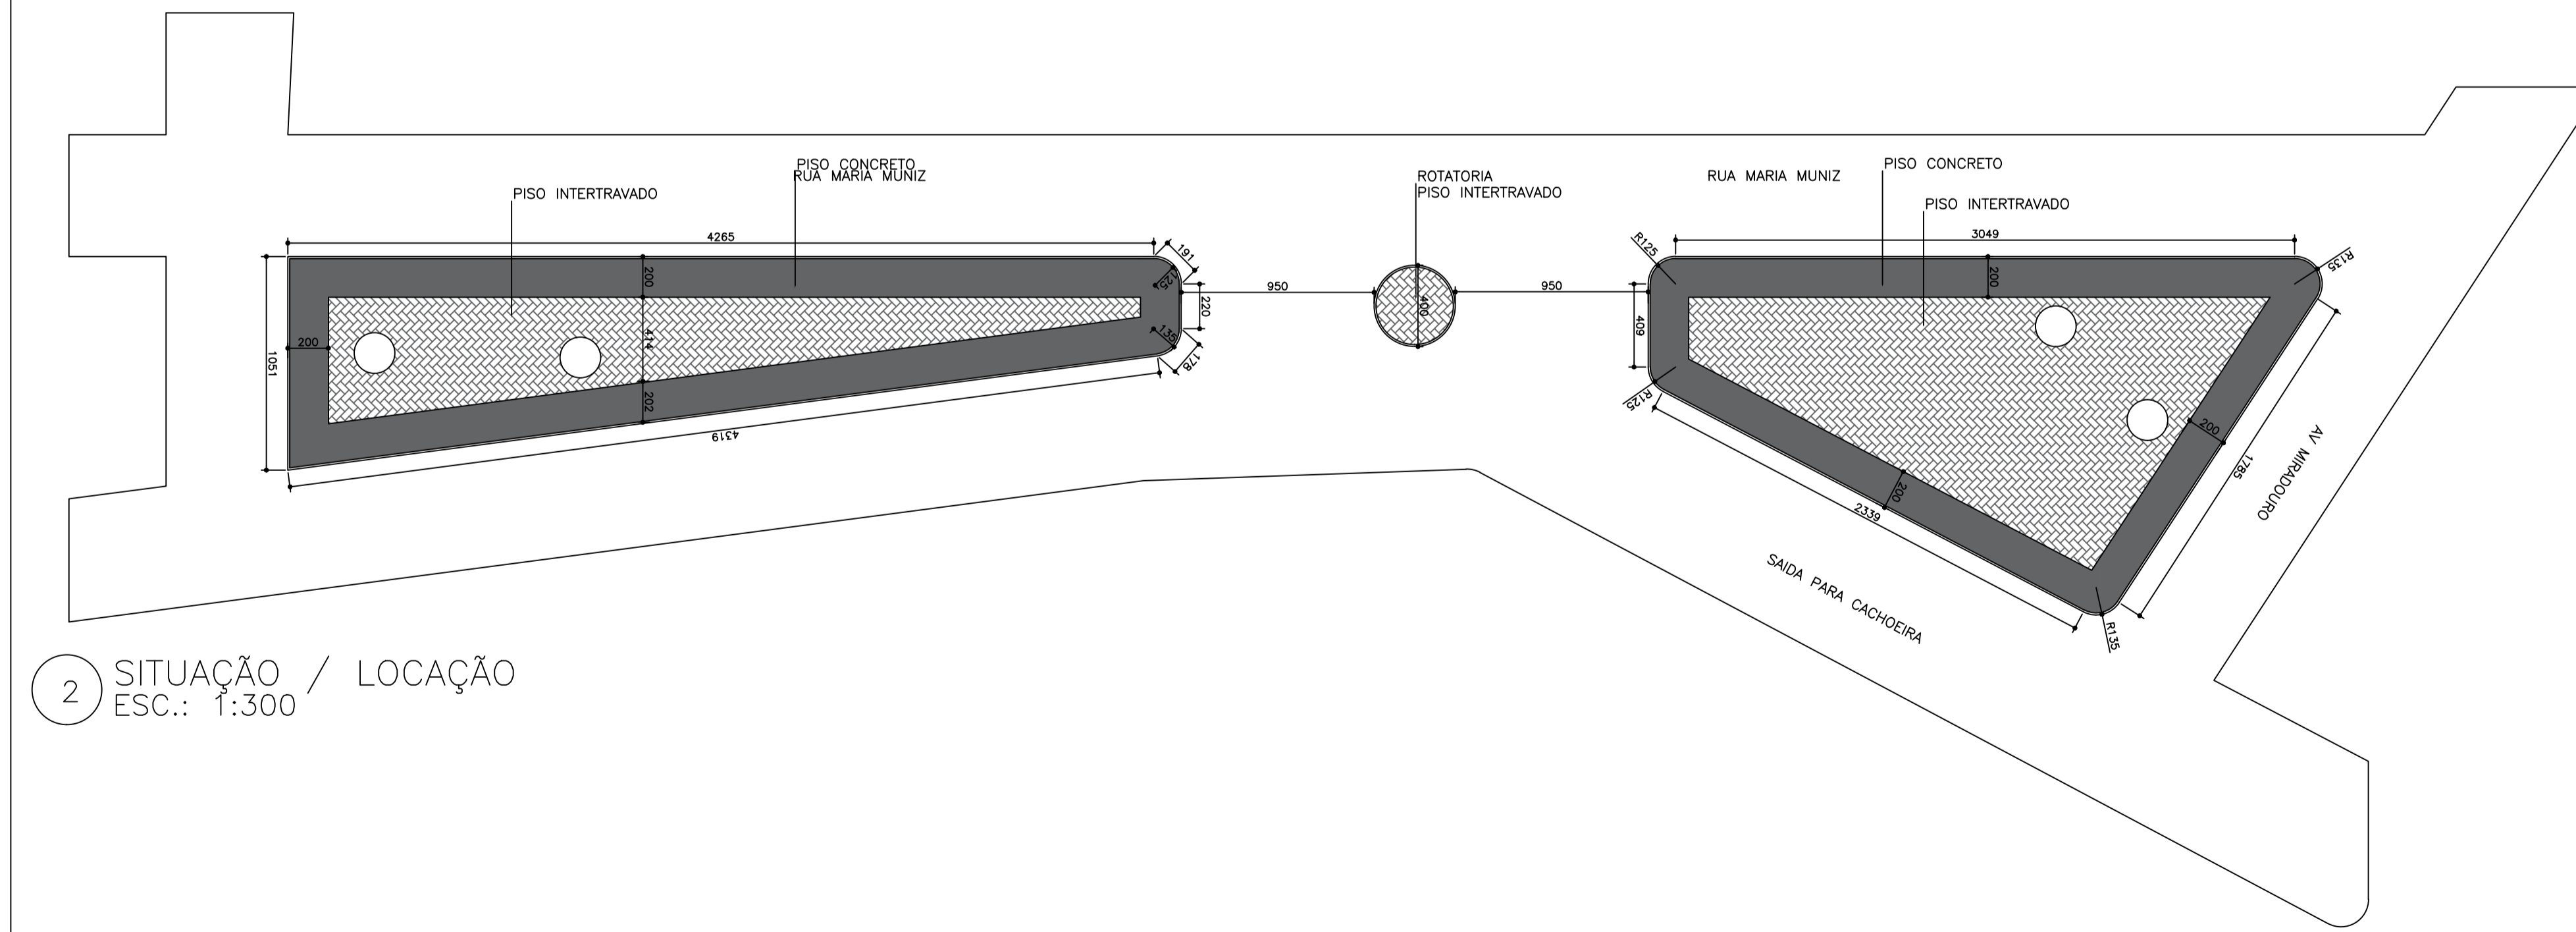

2 SITUAÇÃO / LOCAÇÃO
ESC.: 1:300



PREFEITURA MUNICIPAL DE MIRAVÂNIA
Estado de Minas Gerais
CNPJ:01.612.491/0001-94



REQUERENTE PROJETO ARQUITETONICO	RESPONSÁVEL TÉCNICO (ENGENHEIRO CIVIL):	CREA:
	ANTÔNIO HENRIQUE SOUZA SANTANA	MG-188.996/D
	PROPRIETÁRIO:	CPF:
	ELZIO MOTA DOURADO PREFEITO MUNICIPAL DE MIRAVÂNIA	01.612.491/0001-94
	TÍTULO: USO: ENDEREÇO: RUA MARIA MUNIZ N°- S/N MIRAVANIA - MG CEP: 39.465-000.	INDICADAS EM PLANTA
DETALHE: PLANTA BAIXA PLANTA DE LOCAÇÃO	DATA MAIO/2021	FOLHA 01 01