



DETALHE DE INSTALAÇÃO

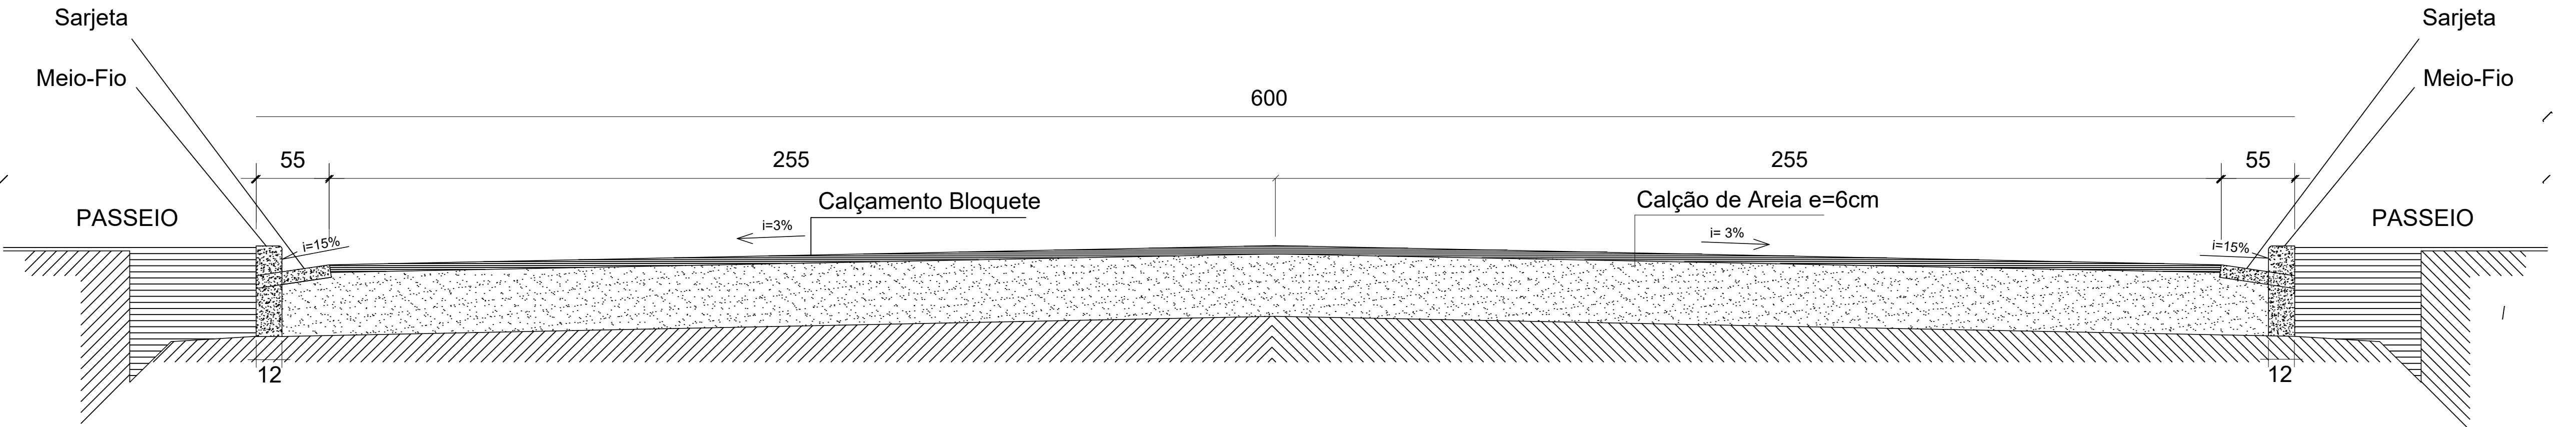

PERFIL
SEM ESCALA

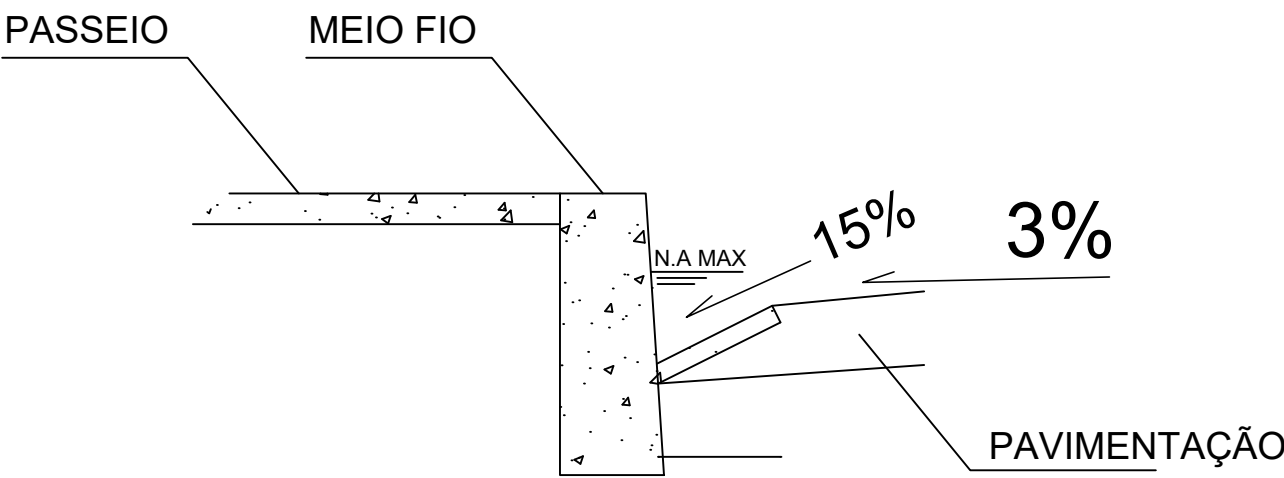

DETALHE "A" - SARJETA
SEM ESCALA

 PREFEITURA MUNICIPAL DE MIRAVÂNIA Estado de Minas Gerais CNPJ:01.612.491/0001-94 	
PAVIMENTAÇÃO DE RUAS	
NOTAS GERAIS: 1 - DIMENSÕES EM CENTÍMETROS EM RELAÇÃO AS SUPERFÍCIES ACABADAS 2 - AS DIMENSÕES NUMÉRICAS PREVALECEM SOBRE AS DIMENSÕES GRÁFICAS	
ENDEREÇO: RUAS CONTEMPLADAS CONFORME PLANILHA. MIRAVÂNIA-MG CEP: 39.465-000	ÁREAS TOTAIS: 7.131,50M ²
RT:	Proprietário:
Antônio Henrique Souza Santana CREA – MG 188.996/D	ELZIO MOTA DOURADO Prefeito Municipal de Miravânia
- PROJETO PAVIMENTAÇÃO	Data: Jul/2022
	Planta de Locação
	Escala Indicadas