

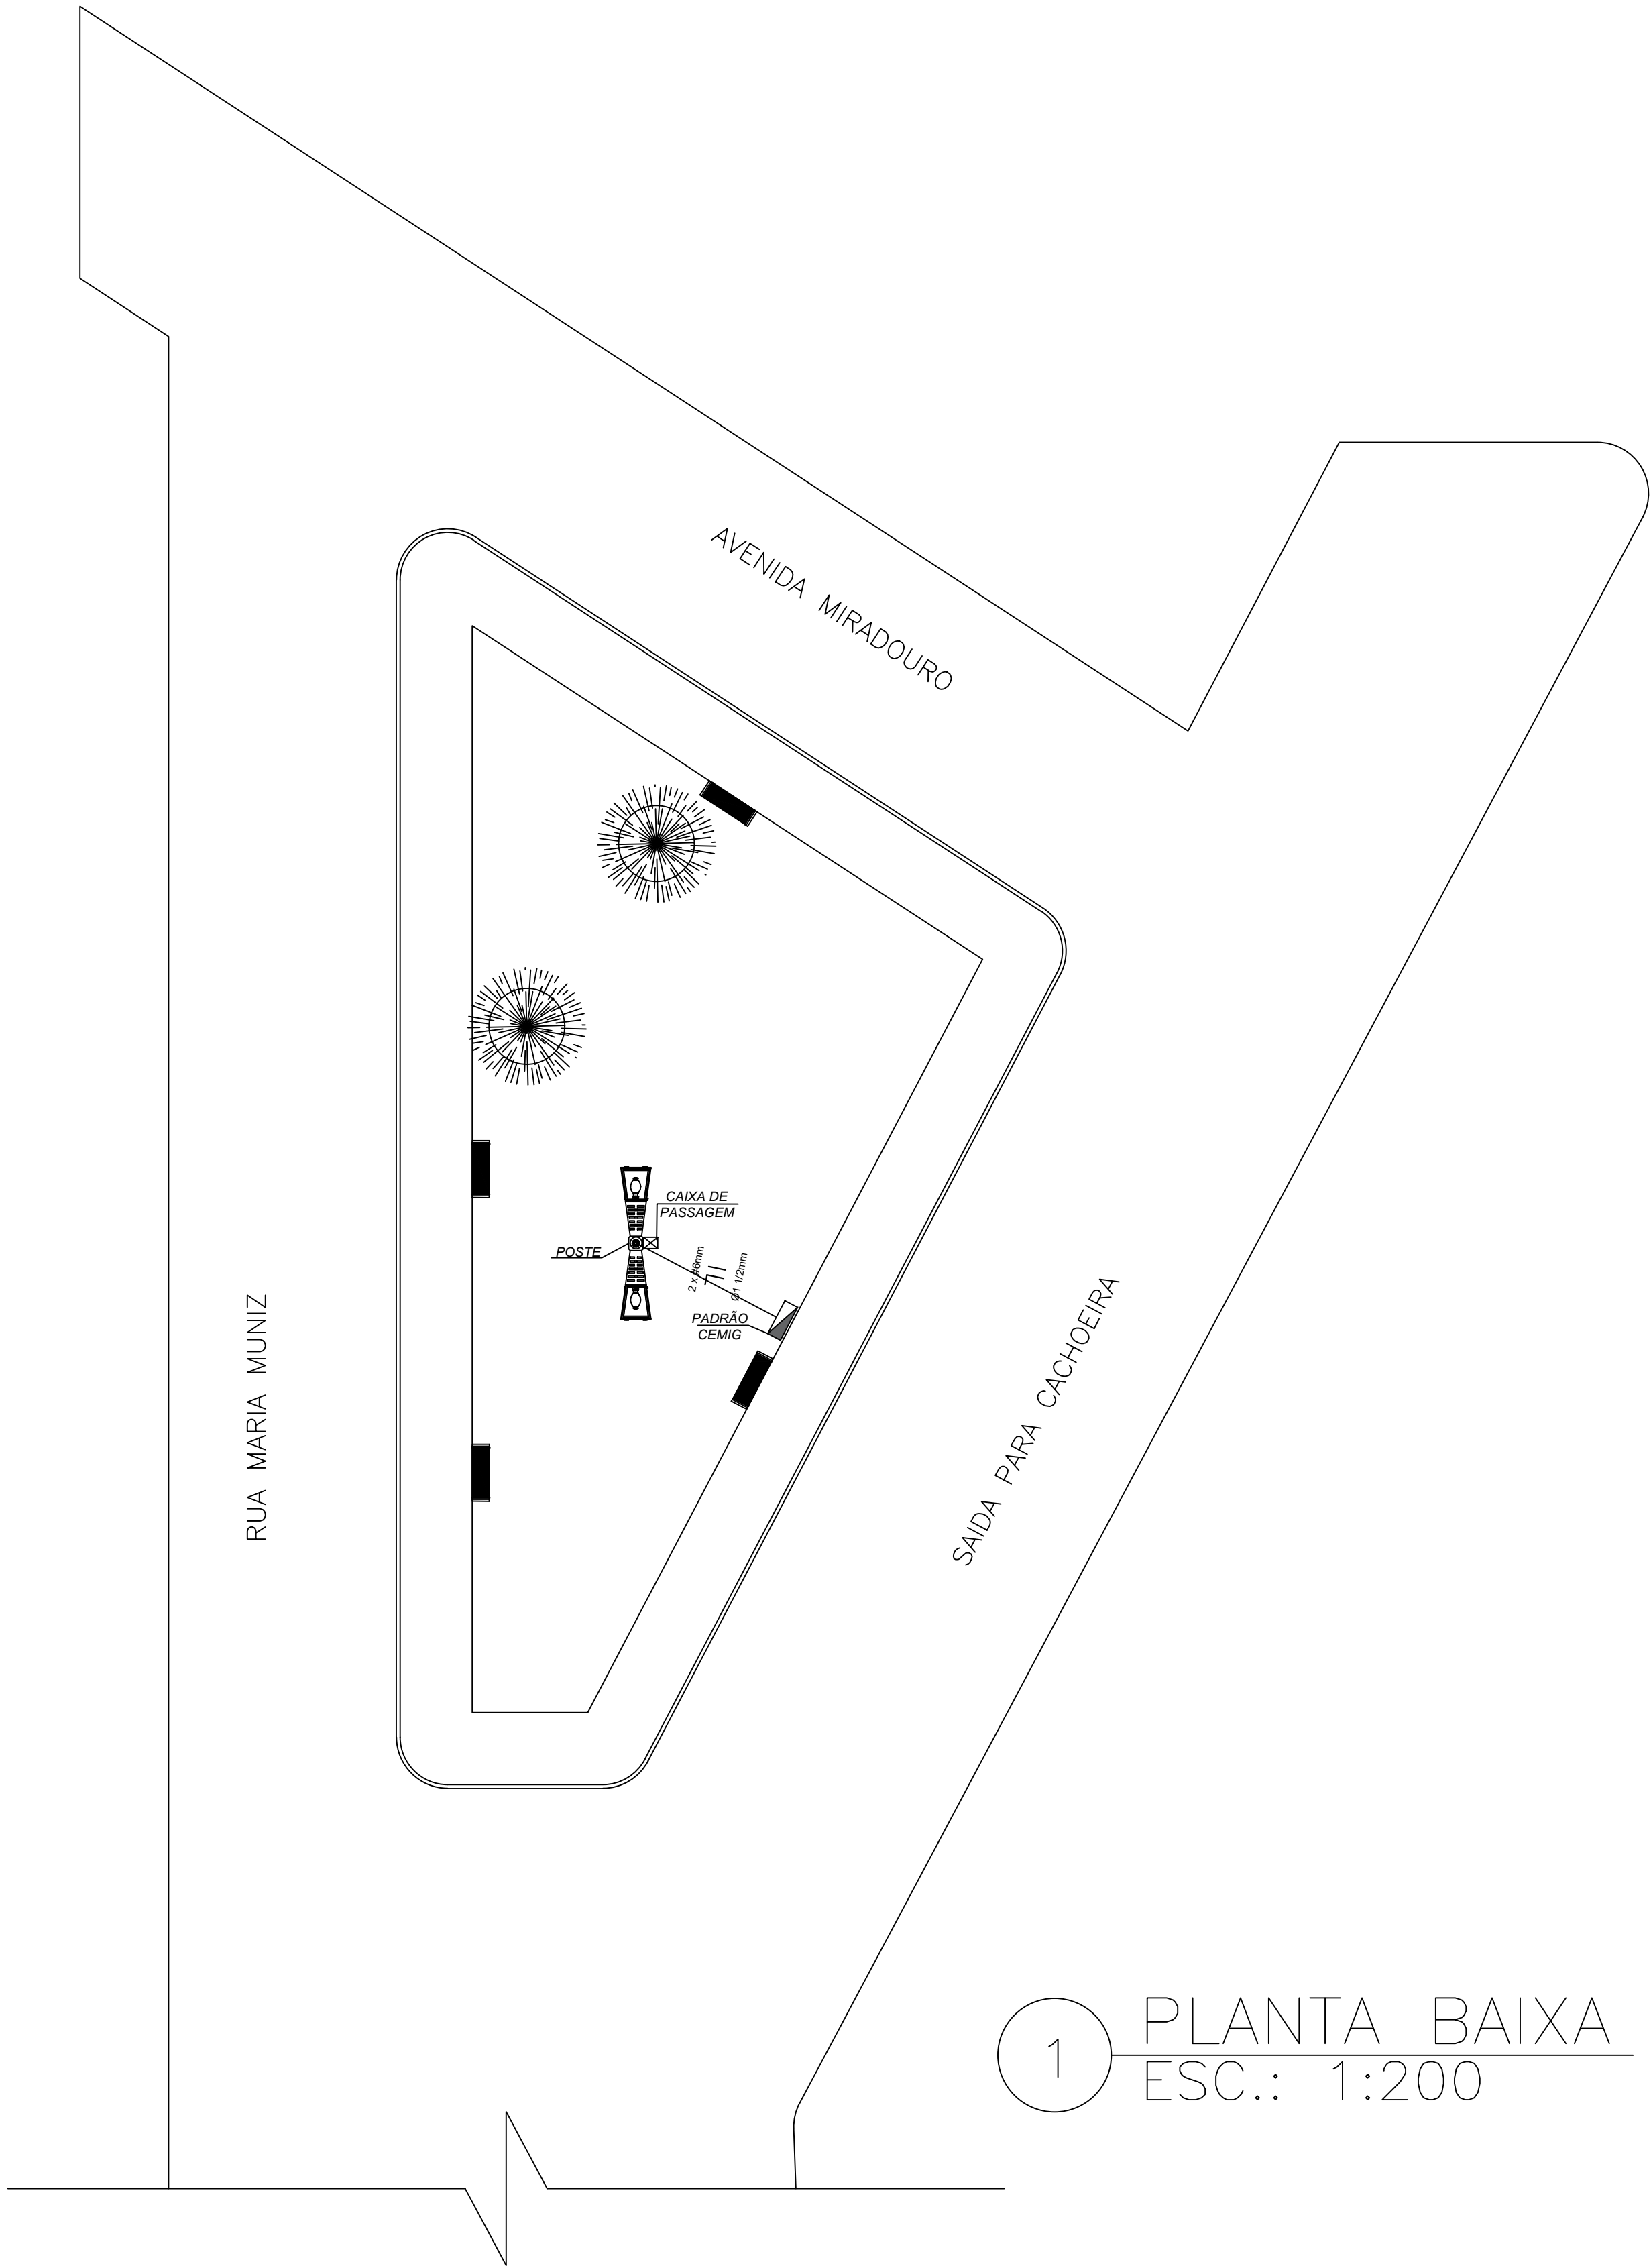


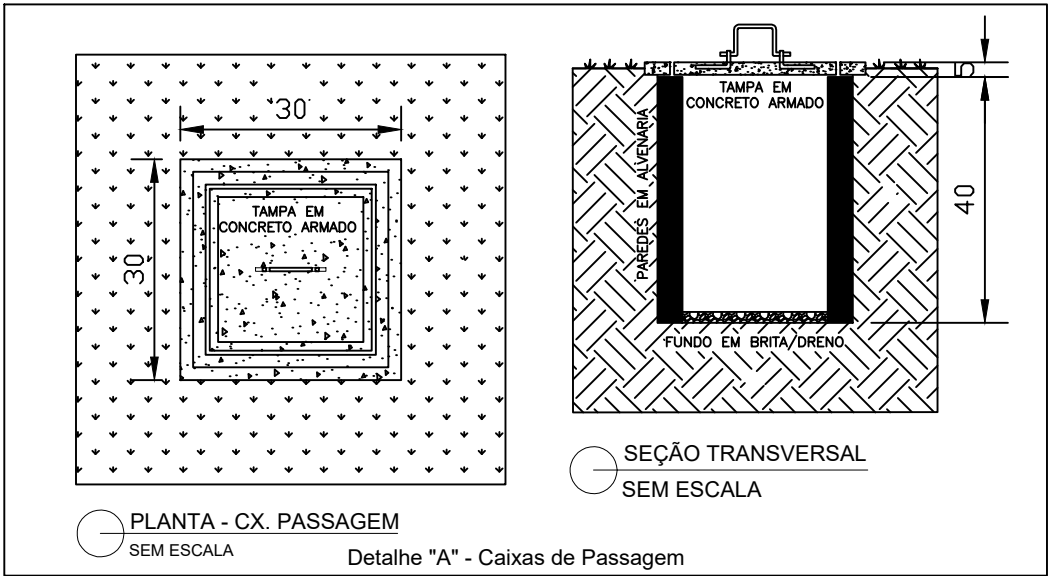

| QUADRO DE DISTRIBUIÇÃO DE CIRCUITOS QDC- CASA |               |      |                        |             |              |   |   |                 |               |                             |            |            |
|-----------------------------------------------|---------------|------|------------------------|-------------|--------------|---|---|-----------------|---------------|-----------------------------|------------|------------|
| CIRC. Nº                                      | ILUMINAÇÃO(W) |      | TOM. USO GERAL (W/VIA) |             | EQUIPAMENTOS |   |   | CARGA TOTAL (W) | DISJUNTOR (A) | CONDUTOR (mm ) <sup>2</sup> | TENSÃO (V) | DESCRIÇÃO  |
|                                               | 150W          | 230W | TOMADA 100W            | TOMADA 600W | -            | - | - |                 |               |                             |            |            |
| 1                                             | -             | 2    | -                      | -           | -            | - | - | 460             | 1P-15A        | 6,0                         | 127        | ILUMINAÇÃO |

DIAGRAMA UNIFILAR DO QUADRO DE DISTRIBUIÇÃO DA PRAÇA (QDG)

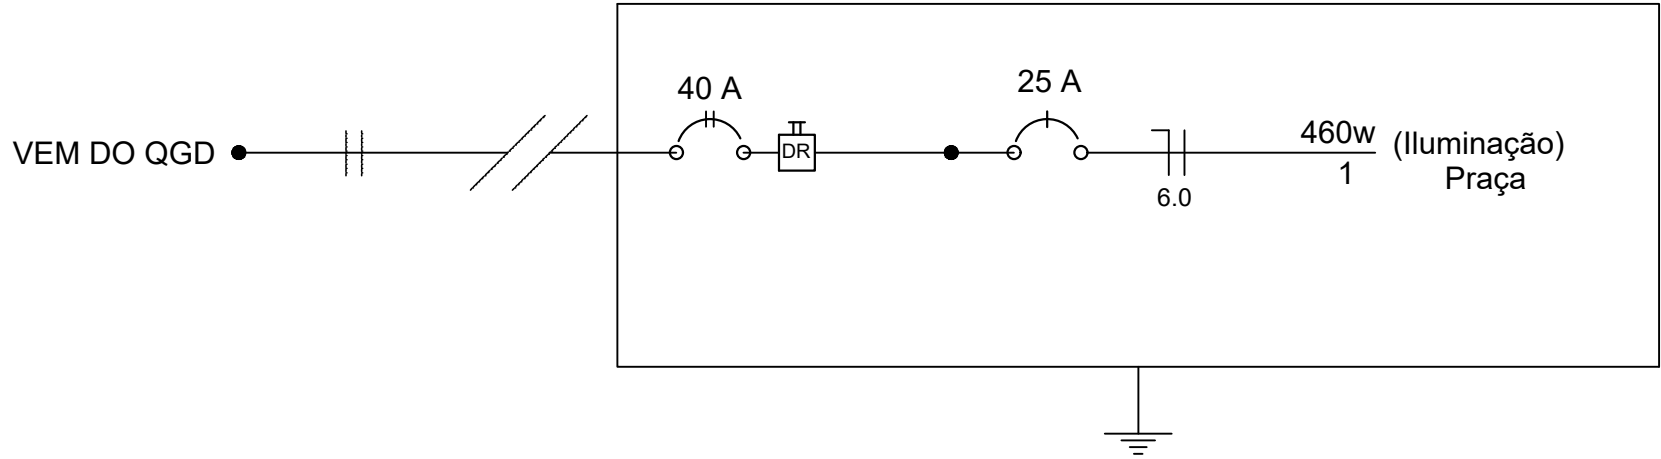

| SIMBOLOGIA |                                                                         |
|------------|-------------------------------------------------------------------------|
|            | - POSTE DE AÇO CONICO CONTÍNUO CURVO DUPLO, FLANGEADO, H=9M - 2 PÉTALAS |
|            | - ELETRODUTO PELO PISO                                                  |
|            | - CAIXA DE PASSAGEM DE ALVENARIA 40x40cm COM ATERramento                |
|            | - PADRÃO MONOFASICO LIGAÇÃO SUBTERRANEA                                 |
|            | - CONDUTORES NEUTRO, FASE, RETORNO E TERRA RESP.                        |
|            | - DISJUNTOR TERMOMAGNETICO MONOPOLAR 16A                                |
|            | - DISJUNTOR TERMOMAGNETICO MONOPOLAR 25A                                |
|            | - DISJUNTOR TERMOMAGNETICO MONOPOLAR 40A                                |

| LISTA DE MATERIAL                              |       |       |
|------------------------------------------------|-------|-------|
| DESCRIÇÃO                                      | UNID. | QTDE  |
| POSTE DE AÇO                                   | UN    | 1     |
| LUMINÁRIA PETALA DUPLA LEDS 230W               | UN    | 2     |
| ASTE DE ATERramento                            | UN    | 1     |
| CABO FLEXIVEL 1x6,0mm PRETO                    | M     | 43,89 |
| DUTO CORRUGADO EM PEAD 40 MM (1 1/2")          | M     | 5,65  |
| DISJUNTOR MONOPOLAR DIN 25A                    | UN    | 1     |
| DISJUNTOR DE PROTEÇÃO DIFERENCIAL RESIDUAL 40A | UN    | 1     |
| PADRÃO CEMIS SUBTERRANEO                       | UN    | 1     |



PREFEITURA MUNICIPAL DE MIRAVÂNIA  
Estado de Minas Gerais  
CNPJ:01.612.491/0001-94



|                                               |                  |                                                  |  |                    |  |
|-----------------------------------------------|------------------|--------------------------------------------------|--|--------------------|--|
| REQUERENTE                                    | PROJETO ELÉTRICO | RESPONSÁVEL TÉCNICO (ENGENHEIRO CIVIL):          |  | CREA:              |  |
|                                               |                  | ANTÔNIO HENRIQUE SOUZA SANTANA                   |  | MG-188.996/D       |  |
|                                               |                  | PROPRIETÁRIO:                                    |  | CNPJ:              |  |
|                                               |                  |                                                  |  | 01.612.491/0001-94 |  |
|                                               |                  | PREFEITURA MUNICIPAL DE MIRAVÂNIA                |  |                    |  |
|                                               |                  | RESPONSÁVEL LEGAL (PREFEITO): ELZIO MOTA DOURADO |  | 01.612.491/0001-94 |  |
|                                               |                  | TÍTULO:                                          |  | ART:               |  |
|                                               |                  | PROJETO ELÉTRICO                                 |  |                    |  |
|                                               |                  | USO:                                             |  | Nº:20221462200     |  |
|                                               |                  | CONSTRUÇÃO DE PRAÇA PÚBLICA                      |  |                    |  |
| ENDEREÇO:                                     |                  | ESC:                                             |  |                    |  |
| AVENIDA MIRADOURO N°- S/N BAIRRO ELDORADO     |                  | INDICADAS                                        |  |                    |  |
| MIRAVÂNIA - MG CEP: 39.465-000.               |                  | EM PLANTA                                        |  |                    |  |
| DETALHE:                                      |                  | DATA                                             |  |                    |  |
| PLANTA BAIXA DE INSTALAÇÃO, QUADRO DE CARGAS, |                  | SET/2022                                         |  |                    |  |
| DIAGRAMA UNIFICAR E DETALHES                  |                  |                                                  |  |                    |  |
| ÁREA TOTAL DA PRAÇA:                          |                  | FOLHA                                            |  |                    |  |
| 378,12 M²                                     |                  | 01                                               |  |                    |  |
|                                               |                  | 01                                               |  |                    |  |