



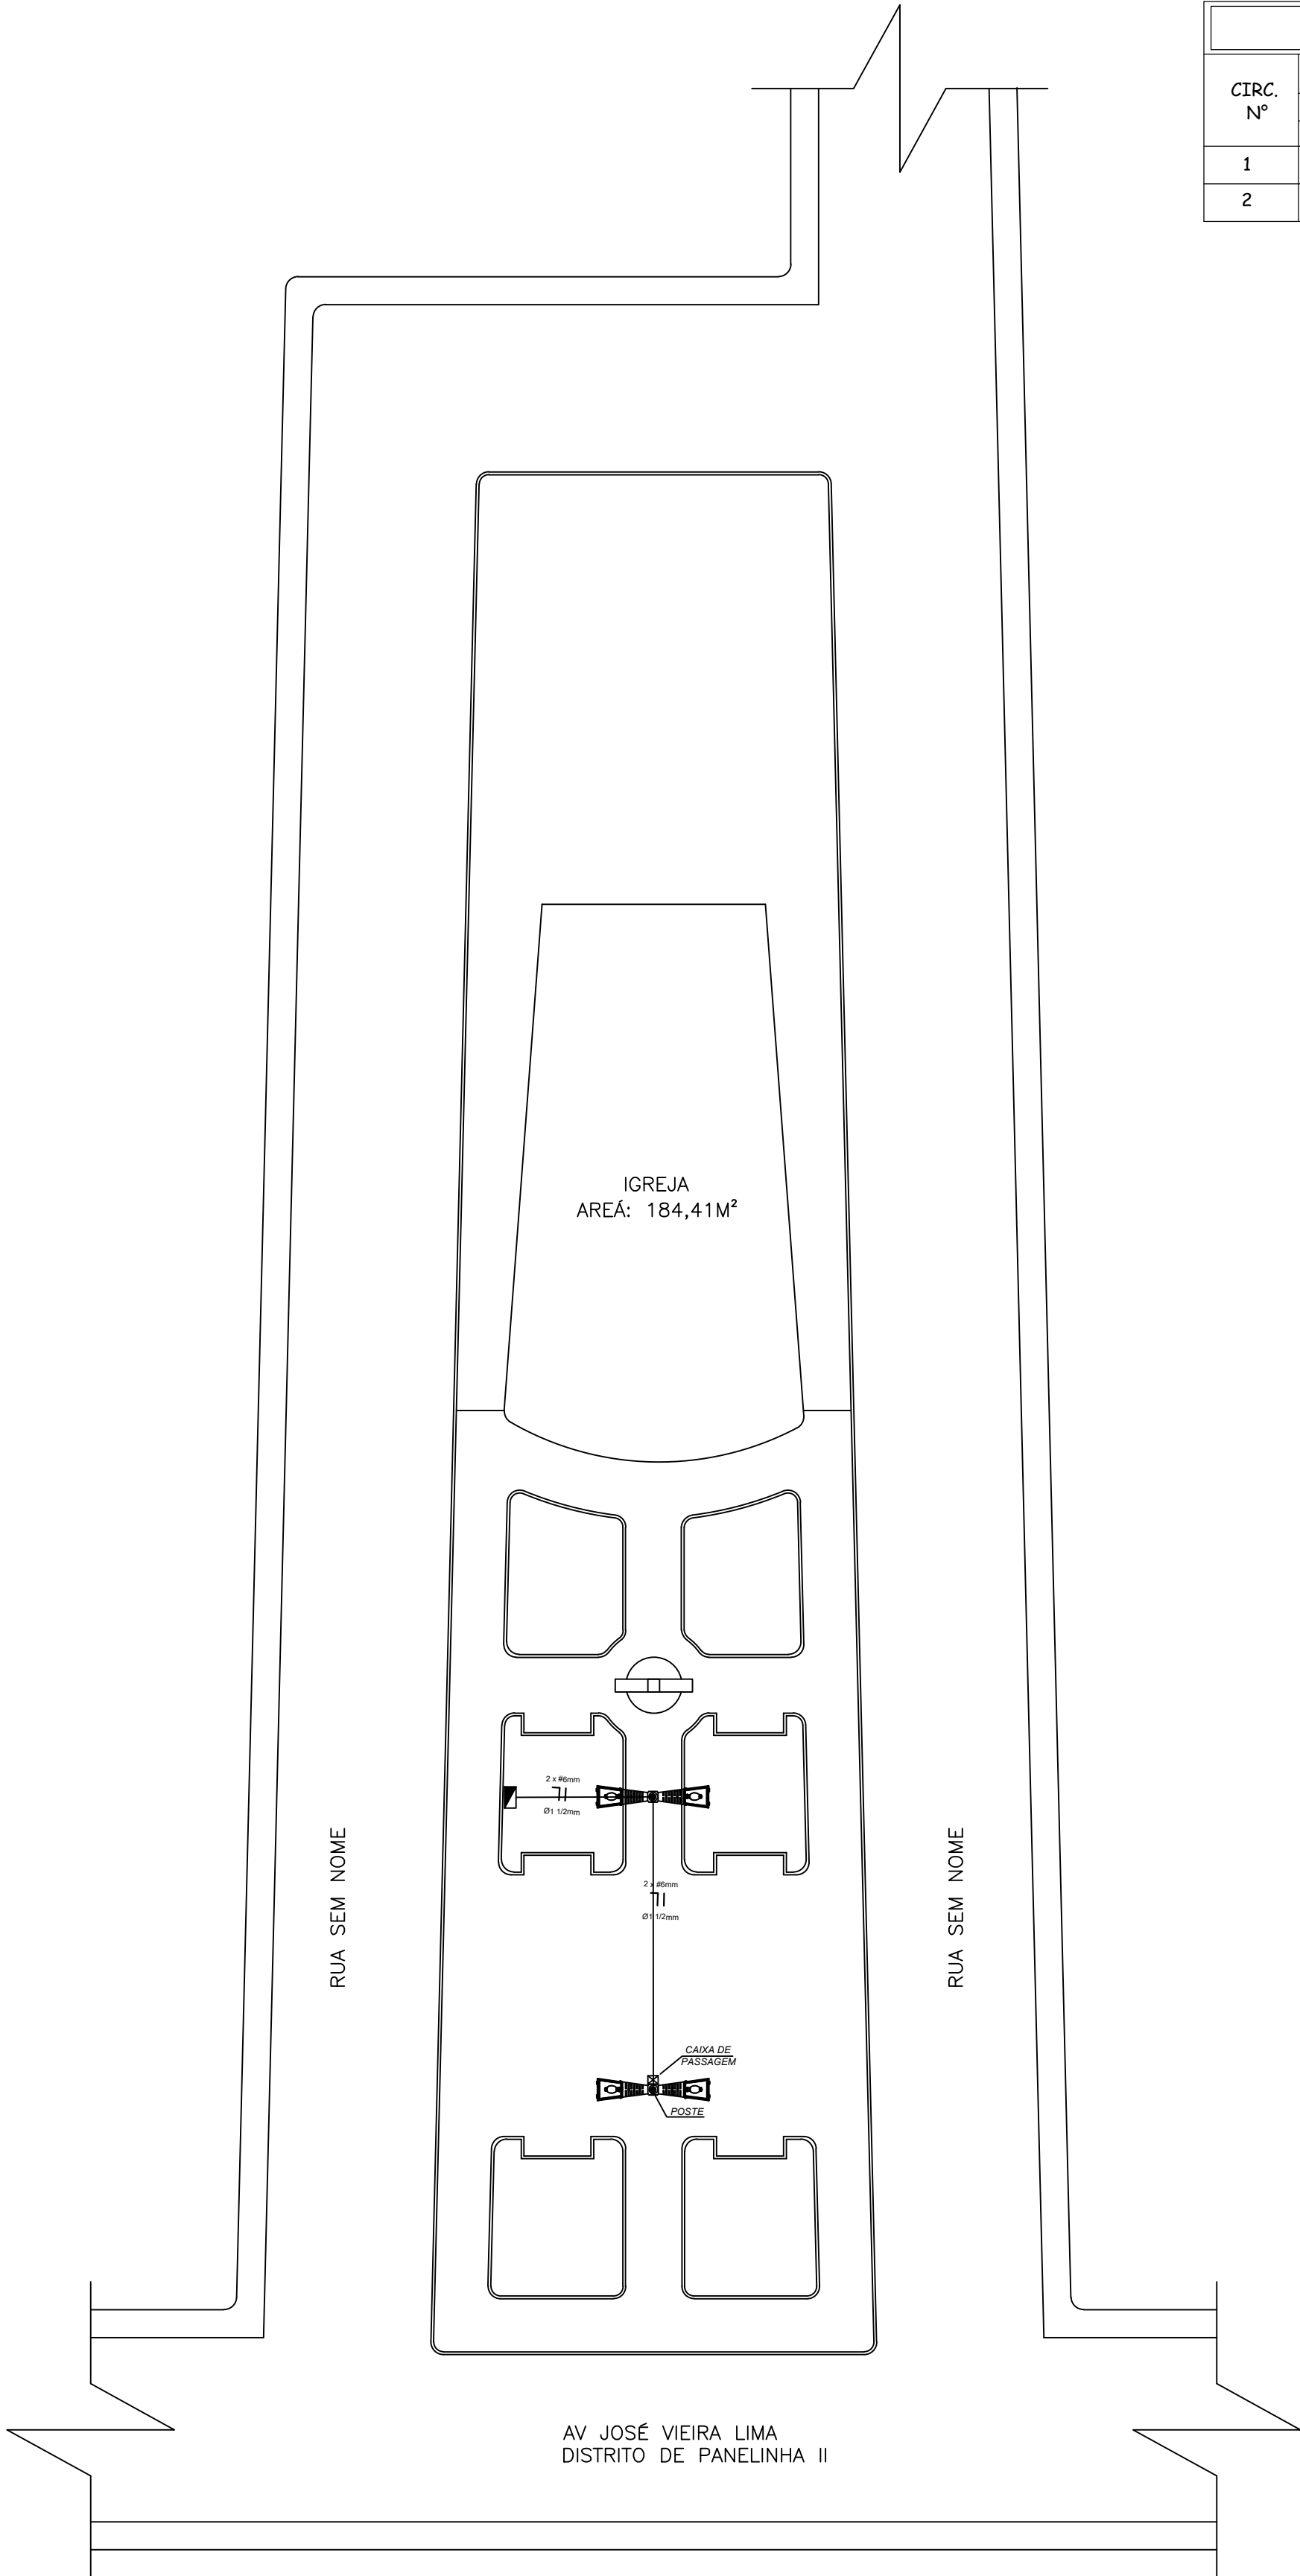


QUADRO DE DISTRIBUIÇÃO DE CIRCUITOS -QDC- CASA												
CIRC. Nº	ILUMINAÇÃO(W)		TOM. USO GERAL (W/VA)		EQUIPAMENTOS			CARGA TOTAL (W)	DISJUNTOR (A)	CONDUTOR (mm) ²	TENSÃO (V)	DESCRIÇÃO
	LEDS		TOMADA 100W	TOMADA 600W	-	-	-					
	150W	230W			-	-	-					
1	-	2	-	-	-	-	-	460	1P-15A	6,0	127	ILUMINAÇÃO
2	-	2	-	-	-	-	-	460	1P-15A	6,0	127	ILUMINAÇÃO

DIAGRAMA UNIFILAR DO QUADRO DE DISTRIBUIÇÃO DA PRAÇA (QDG)

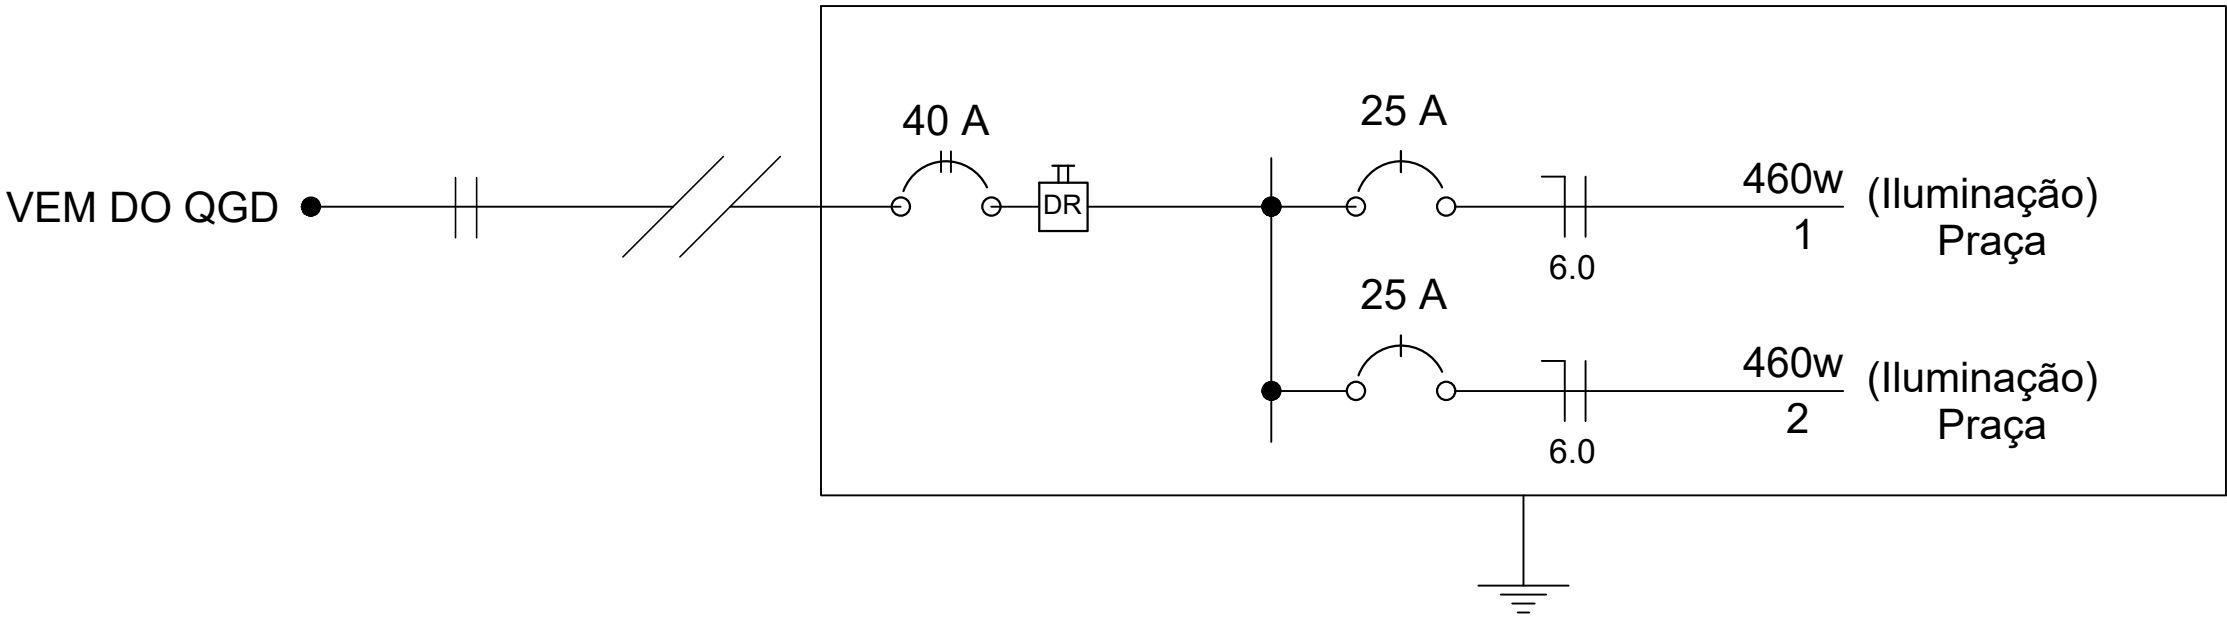

SIMBOLOGIA	
	- POSTE DE AÇO CONICO CONTÍNUO CURVO DUPLO, FLANGEADO, H=9M - 2 PÉTALAS
	- ELETRODUTO PELO PISO
	- CAIXA DE PASSAGEM DE ALVENARIA 40x40cm COM ATERRAMENTO
	- PADRÃO MONOFASICO LIGAÇÃO SUBTERRANEA
	- CONDUTORES NEUTRO, FASE, RETORNO E TERRA RESP.
	16 A DISJUNTOR TERMOMGNETICO MONOPOLAR 16A
	25 A DISJUNTOR TERMOMGNETICO MONOPOLAR 25A
	40 A DISJUNTOR TERMOMGNETICO MONOPOLAR 40A

LISTA DE MATERIAL		
DESCRIÇÃO	UNID.	QTDE
POSTE DE AÇO	UN	1
LUMINÁRIA PETALA DUPLA LEDS 230W	UN	2
ASTE DE ATERRAMENTO	UN	1
CABO FLEXIVEL 1x6,0mm PRETO	M	124,23
DUTO CORRUGADO EM PEAD 40 MM (1.1/2")	M	17,41
DINJUNTOR MONOPOLAR DIN 25A	UN	2
DINJUNTOR DE PROTEÇÃO DIFERENCIAL RESIDUAL 40A	UN	1
PADRÃO CEMIG SUBTERRANEO	UN	1

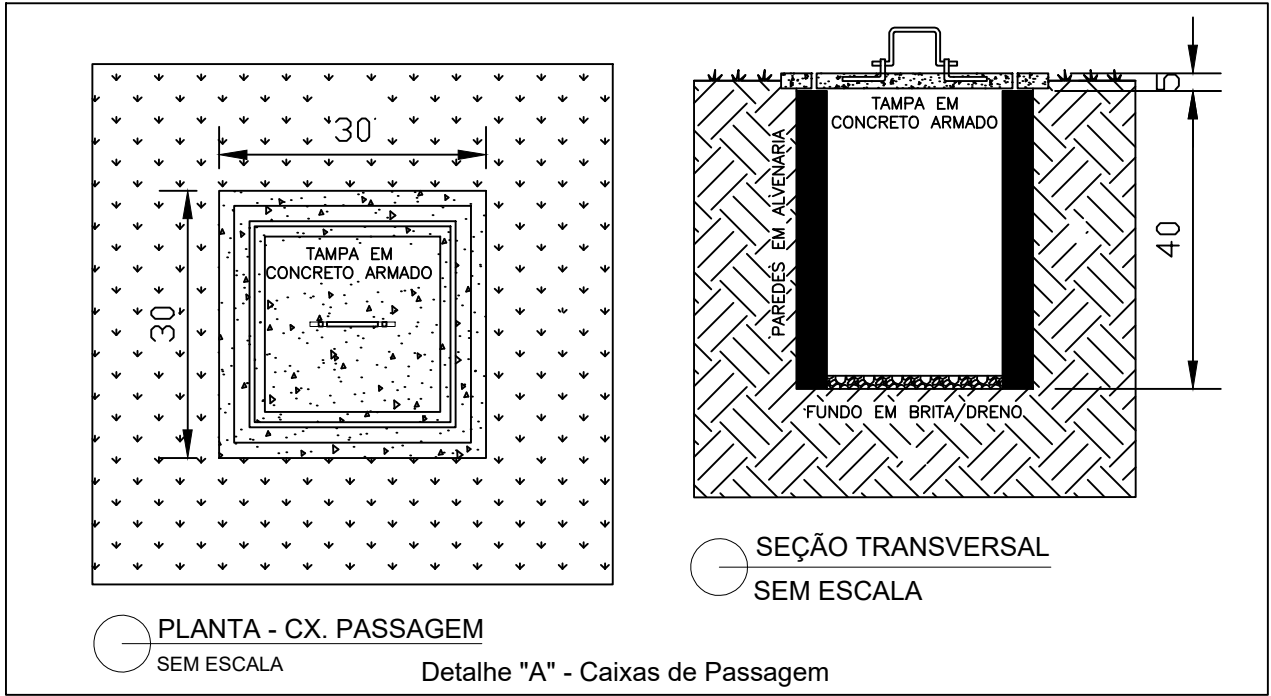

PREFEITURA MUNICIPAL DE MIRAVÂNIA
Estado de Minas Gerais
CNPJ:01.612.491/0001-94



REQUERENTE	PROJETO ELÉTRICO	RESPONSÁVEL TÉCNICO (ENGENHEIRO CIVIL):	CREA:	
		ANTONIO HENRIQUE SOUZA SANTANA:080326726 64 ANTÔNIO HENRIQUE SOUZA SANTANA	Assinado de forma digital por ANTONIO HENRIQUE SOUZA SANTANA:08032672664 Dados: 2022.09.16 00:16:13 -03'00' MG-188.996/D	
		PROPRIETÁRIO:	CNPJ: 01.612.491/0001-94	
		PREFEITURA MUNICIPAL DE MIRAVÂNIA RESPONSÁVEL LEGAL (PREFEITO): ELZIO MOTA DOURADO	01.612.491/0001-94	
		TÍTULO: PROJETO ELÉTRICO	ART: Nº:20221462200	
		USO: CONSTRUÇÃO DE PRAÇA PÚBLICA	ENDEREÇO: AVENIDA JOSÉ VIEIRA LIMA Nº- S/N COMUNIDADE DE PANELINHA II MIRAVÂNIA - MG CEP: 39.465-000.	
		DETALHE: PLANTA BAIXA DE INSTALAÇÃO, QUADRO DE CARGAS, DIAGRAMA UNIFICAR E DETALHES	DATA SET/2022	
		ÁREA TOTAL DA PRAÇA: 499,06 M²	FOLHA 01 01	